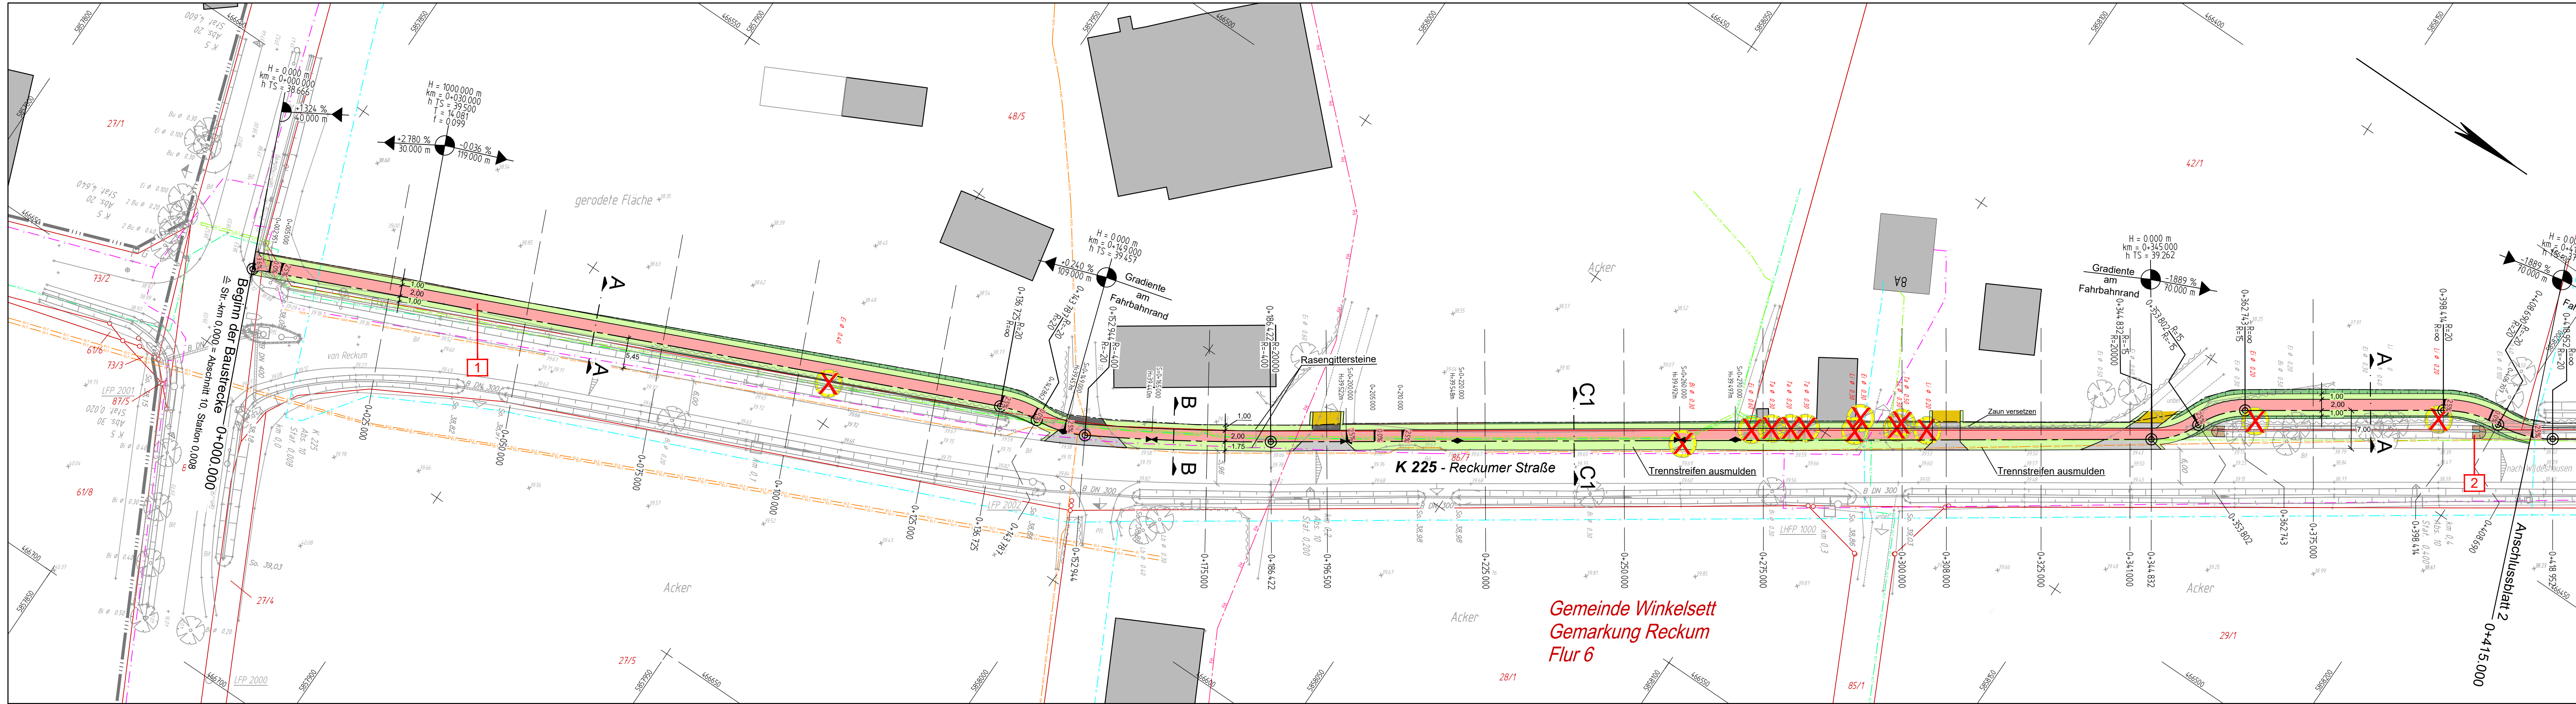


Zeichenerklärung

Planung

- Einschnittsböschung
- Mulde mit Fließrichtung/ Versickerungsmulde
- Straßenebenenflächen
- Radweg mit Achse
- Bankett
- Geh- / Radweg mit Achse
- Schutzstreifen
- Zufg. Rinne
- Einschnitt / Zufahrt gleichen Material: Asphalt, Pflaster, unbefestigt
- Dammböschung
- Entwässerungsgraben mit Fließrichtung

- Hochbord
- abgesenkter Bord
- vorhandener / entfallender
- möglicher Baumstandort
- Grunderwerbsgrenze

- Brücke mit Widerlager
- Neigungsbrechpunkt mit Angabe von Ausrundungshaltmesser, Längsneigung und Abstand zum nächsten Neigungsbrechpunkt
- Gradientenhochpunkt
- Gradiententiefpunkt
- Querneigung

- Entwässerung vorhanden
- geplant
- Straßenablauf mit Anschlussleitung DN 150
- Rohrdurchlass

- Sonstiges
- Passive Schutzeinrichtung
- Nr. im Regelungsverzeichnis

Bezugssystem Lage: ETRS89, UTM Zone 32, Bezugssystem Höhe: DHN 92

1	2	3	4	5	6	7	8	9	10	11
---	---	---	---	---	---	---	---	---	----	----

Entwurfsverfasser		Projekt-Nr.: 01 18 00 01	
	eberhardt - die ingenieure gbr	bearbeitet	
	Bahnhofstraße 1 49545 Tecklenburg	Datum	Zeichen
Tecklenburg, 2020-01-29		gezeichnet	df
thomas eberhardt		geprüft	df

Planaufsteller		Projekt-Nr.: 28228	
Niedersächsische Landesbehörde für Straßenbau und Verkehr		nachgeprüft:	
Geschäftsbereich Oldenburg		20.10.2019	
Kaiserstraße 27, 26122 Oldenburg		gez. Sokiruk	

Nr.		Art der Änderung		Datum		Zeichen	

FESTSTELLUNGSENTWURF

Straßenbauverwaltung des Landes Niedersachsen		Unterlage / Blatt-Nr.: 5 / 1	
Straße/Abschn.-Nr./Station: K 225 / 10 / 0,000 - K 225 / 10 / 4,226		Lageplan	
Betr.-km 0,000 bis 2,830 und Betr.-km 1,396 bis 0,000		Maßstab: 1 : 500	
PROJIS-Nr.: _____		Neubau eines Radweges an der K 225 - Reckumer Straße - zwischen Wildeshausen (L 338) und Reckum (K 5)	

Aufgestellt:		im Auftrag: gez. Baehr	
Oldenburg, den 25.02.2020			
Niedersächsische Landesbehörde für Straßenbau und Verkehr			
Geschäftsbereich Oldenburg			


Grundplan Grundriss		Stand vom: 2018-01	
Maßnahme: K 225, Radwegneubau von wildeshausen bis Reckum		Feldvergleich vom: 2018-03	
Maßstab: 1 : 500			

Grundplan Kataster		Stand vom: Januar 2018	
Maßnahme: K 225, Radwegneubau von wildeshausen bis Reckum			
Maßstab: 1 : 500			


P:\01 ST\01180001\30 Zeichnungen\VESTRA_C3D\G05_ip_00.dwg(Vestra1)



gezeichnet: **eberhardt - die ingenieure**
gez. Spenthof / 2018-03-23
Unterschrift / Datum

Quelle: Auszug aus den Grundplänen der Bundesrepublik Deutschland
© 2018 Landesvermessungs- und Katasteramt
LUB/LV Landesvermessungs- und Katasteramt

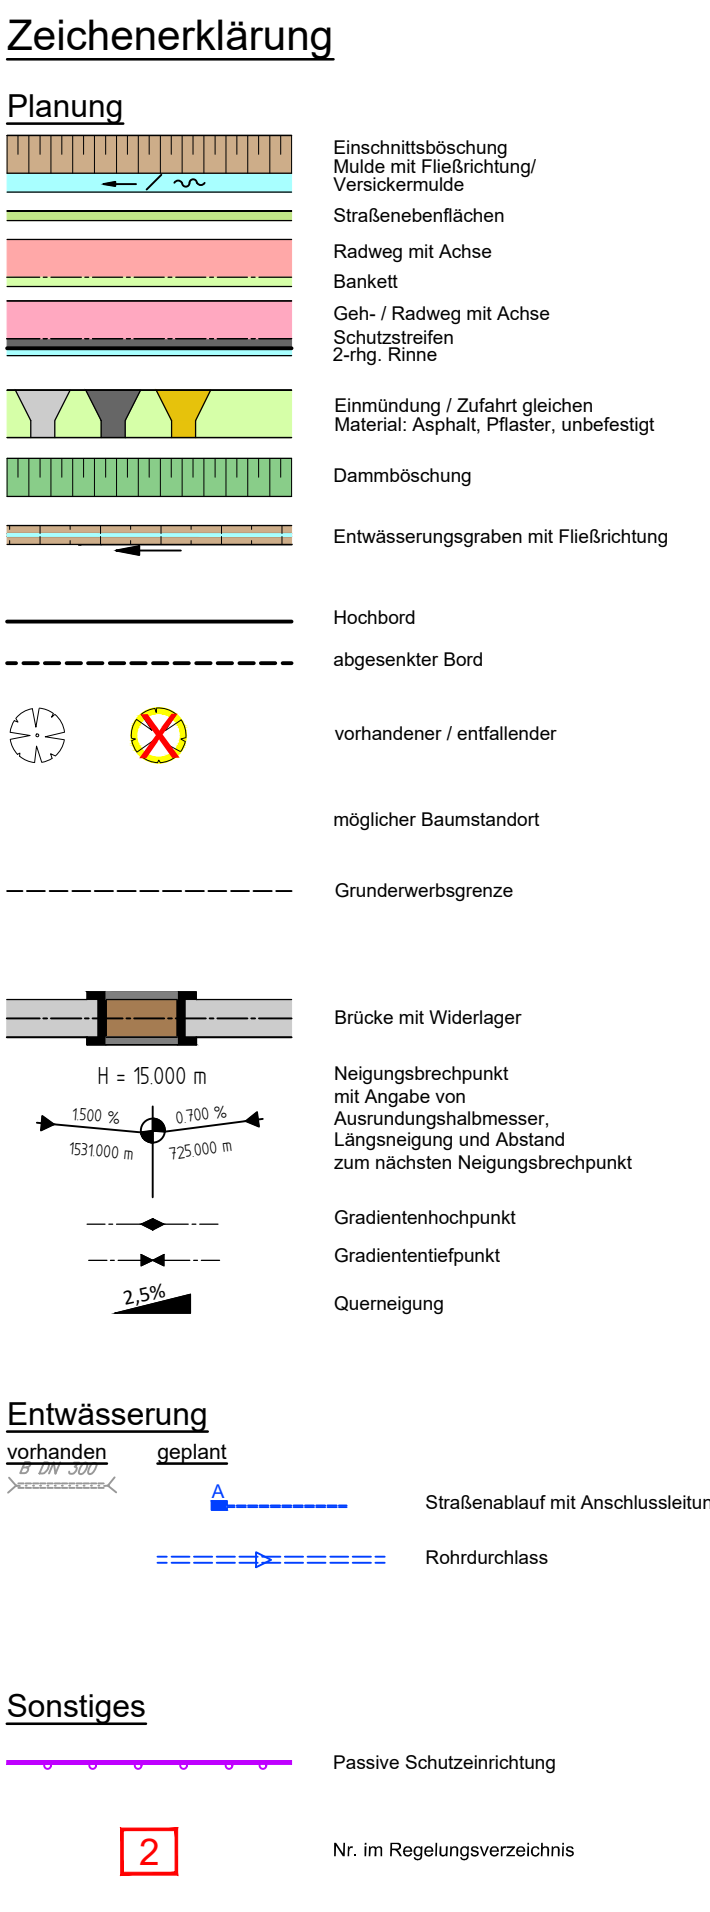

Grundplan Kataster		hergestellt: Quelle: Anzeig aus den Grundbesitzdaten der Niedersächsischen Vermessungs- und Katasterverwaltung © 2018 Landesamt für Geoinformation und Landentwicklung Niedersachsen (LGLN)
Maßnahme: K 225, Radwegneubau von wildeshausen bis Reckum Maßstab: 1: 500	Stand vom: Januar 2018	

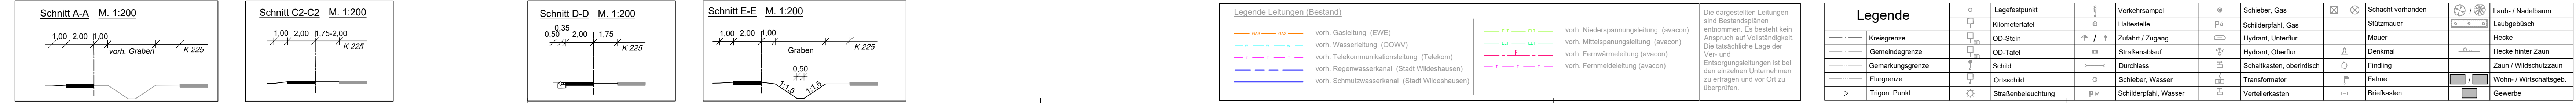

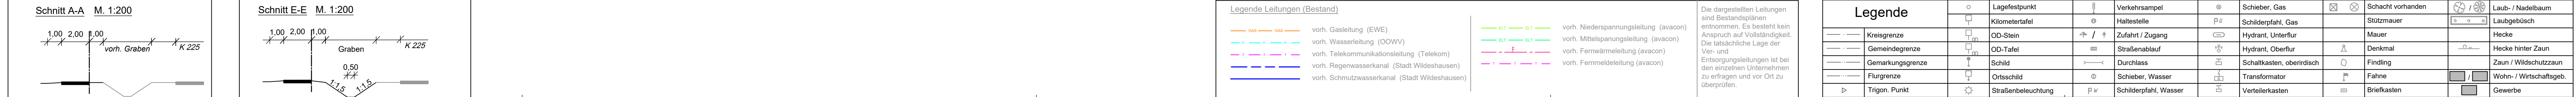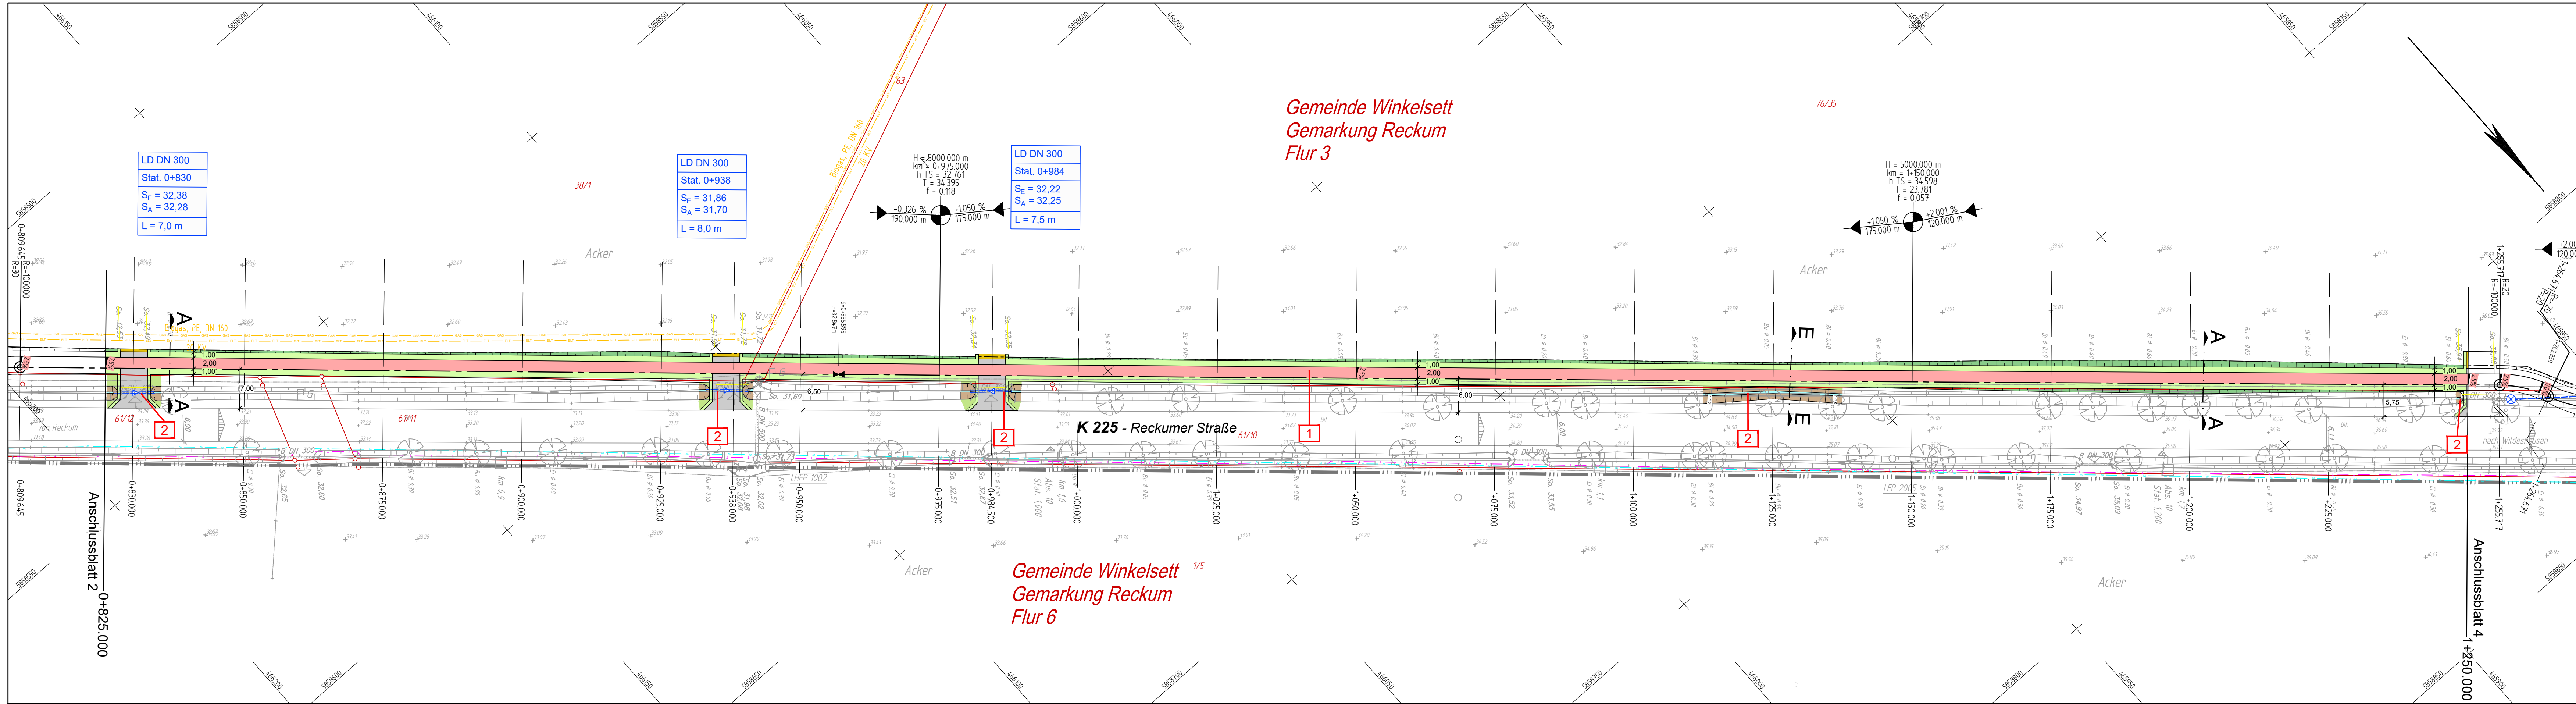

Zeichenerklärung

Planung

- Einschnittböschung
- Mulde mit Fließrichtung/ Versickerungsmulde
- Radweg mit Achse
- Bankett
- Geh- / Radweg mit Achse
- Schutzstreifen
- Zufg. Rinne
- Einschnitt / Zufahrt gleichen Material: Asphalt, Pflaster, unbefestigt
- Dammböschung
- Entwässerungsgraben mit Fließrichtung


- Hochbord
- abgesenkter Bord
- vorhandener / entfallender
- möglicher Baumstandort
- Grundbesitzgrenze


- Brücke mit Widerlager
- Neigungsbrechpunkt mit Angabe von Ausrundungshalbmesser, Längsneigung und Abstand zum nächsten Neigungsbrechpunkt
- Gradientenhochpunkt
- Gradiententiefpunkt
- Querneigung

- Entwässerung
- vorhanden
- geplant
- Straßenablauf mit Anschlussleitung DN 150
- Rohrdurchlass

- Sonstiges
- Passive Schutzeinrichtung
- Nr. im Regelungsverzeichnis

Bezugssystem Lage: ETRS89, UTM Zone 32, Bezugssystem Höhe: DHN 92

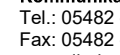1	2	3	4	5	6	7	8	9	10	11
Entwurfsverfasser							Projekt-Nr.: 01 18 00 01			
										
eberhardt - die ingenieure gbr							Kommunikation:			
Bahnhofstraße 1							Tel.: 05482 - 9899-100			
49545 Tecklenburg							Fax: 05482 - 9899-101			
							www.die-inge.de			
Tecklenburg, 2020-01-29										
thomas eberhardt										
bearbeitet							Datum		Zeichen	
2020/01							2020/01		sn	
gezeichnet							2020/01		svg/rmr	
geprüft							2020/01		df	

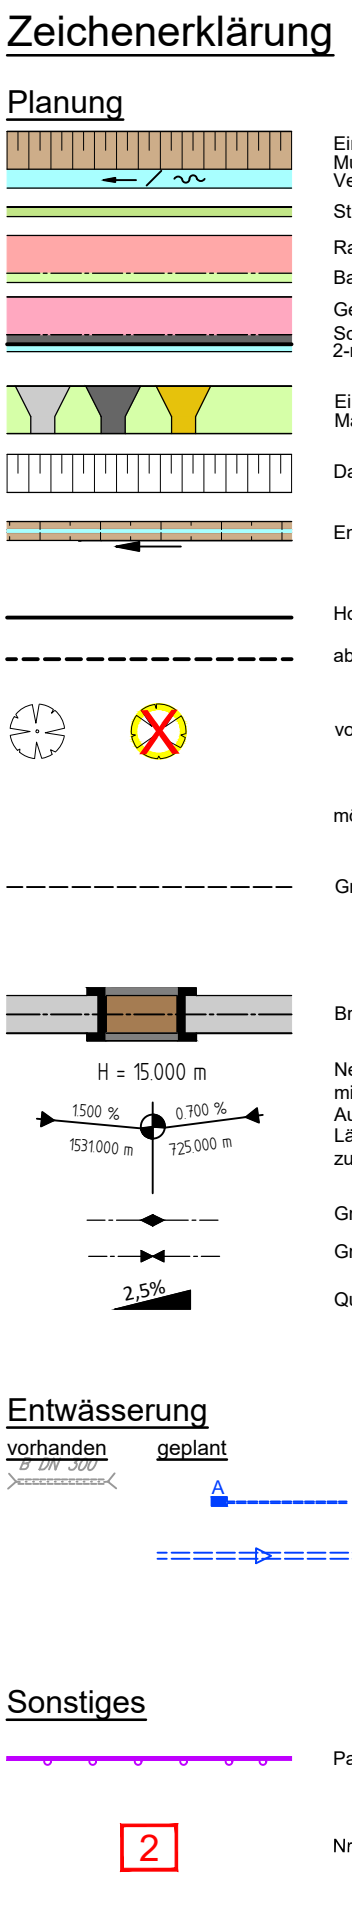



Nr.	Art der Änderung	Datum	Zeichen

Straßenbauverwaltung des Landes Niedersachsen		Unterlage / Blatt-Nr.: 5 / 4
Straße/Abschn.-Nr./Station: K 225 / 10 / 0,00 - K 225 / 10 / 4,226 Betr.-km 0,000 bis 2.830 und Betr.-km 1,396 bis 0,000		Lageplan
PROJIS-Nr.:		Maßstab: 1 : 500

Aufgestellt:
Oldenburg, den 25.02.2020
Niedersächsische Landesbehörde für Straßenbau und Verkehr
Geschäftsbereich Oldenburg

im Auftrage: **gez. Baehr**

Grundplan Grundriss		hergestellt: eberhardt - die ingenieure®
Maßnahme: K 225, Radwegneubau von wildeshausen bis Reckum Maßstab: 1 : 500	Stand vom: 2018-01 Feldvergleich vom: 2018-03	gez. Spenthof / Datum Unterschrift / 2018-03
Grundplan Kataster		hergestellt:
Maßnahme: K 225, Radwegneubau von wildeshausen bis Reckum Maßstab: 1 : 500	Stand vom: Januar 2018	Quelle: Abzug aus dem Grundkataster der Hesse: © 2016 Landesvermessungs- und Katasterentwicklung G.D.H. - Landesamt für Geodäsie und Vermessungswesen LEGLA - Landesreferat für Geoinformation und GIS LEGLA - Landesreferat für Geoinformation und GIS

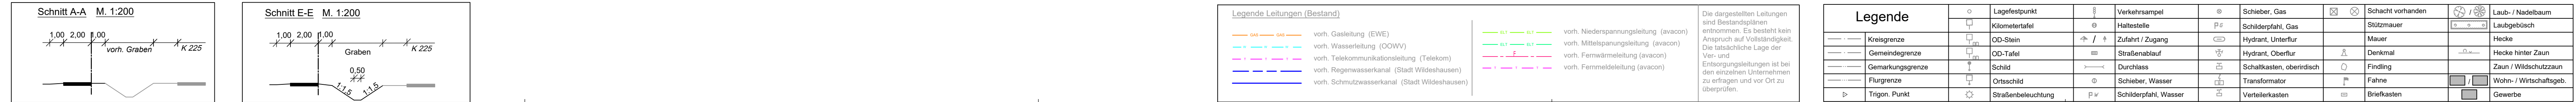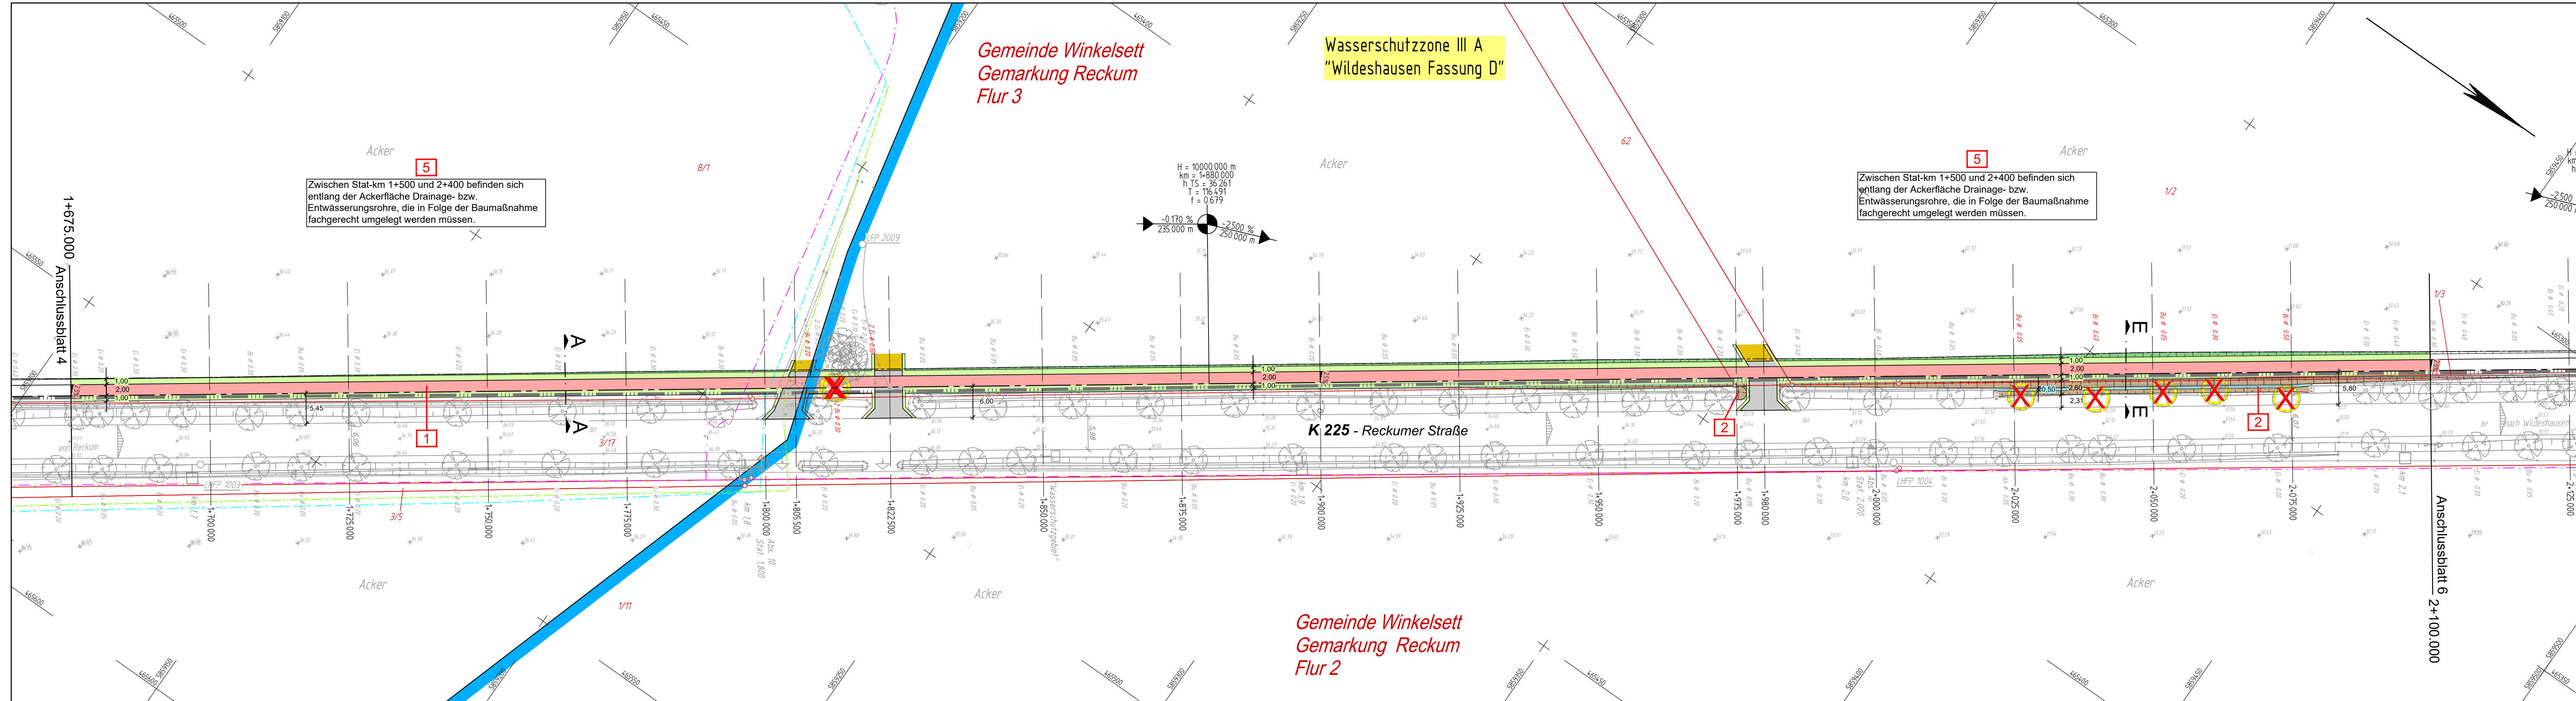

Zeichenerklärung

Planung

- Einschnittsböschung
- Mulde mit Fließrichtung/ Versickermulde
- Straßenbenflächen
- Radweg mit Achse
- Bankett
- Geh- / Radweg mit Achse
- Schutzstreifen
- Zufg. Rinne
- Einsmündung / Zufahrt gleichen Material: Asphalt, Pflaster, unbefestigt
- Dammböschung
- Entwässerungsgraben mit Fließrichtung
- Hochbord
- abgesenkter Bord
- vorhandener / entfallender
- möglicher Baumstandort
- Grundbesitzgrenze
- Brücke mit Widerlager
- Neigungsbrechpunkt mit Angabe von Ausrichtungshalbmesser, Längsneigung und Abstand zum nächsten Neigungsbrechpunkt
- Gradientenhochpunkt
- Gradiententiefpunkt
- Querneigung

Entwässerung

vorhanden geplant



- Straßenablauf mit Anschlussleitung DN 150
- Rohrdurchlass

Sonstiges

- Grenze Wasserschutzzone
- Passive Schutzeneinrichtung
- Nr. im Regelungsverzeichnis

Bezugssystem Lage: ETRS89, UTM Zone 32, Bezugssystem Höhe: DHN 92

1	2	3	4	5	6	7	8	9	10	11
Entwurfsverfasser										
ebershardt - die ingenieure gbr Bahnhofstraße 1 49545 Tecklenburg Telefon: 05482 - 9899-100 Fax: 05482 - 9899-101 www.die-ing.de										
Projekt-Nr.: 01 18 00 01										
bearbeitet Datum Zeichen										
gezeichnet 2020/01 svg/mmr										
geprüft 2020/01 df										
Planaufsteller										
Niedersächsische Landesbehörde für Straßenbau und Verkehr Geschäftsbereich Oldenburg Kaiserstraße 27, 26122 Oldenburg										
Projekt-Nr.: 28228										
nachgeprüft:										
20.10.2019 gez. Sokiruk										
Nr. Art der Änderung Datum Zeichen										
FESTSTELLUNGSENTWURF										
Straßenbauverwaltung des Landes Niedersachsen										
Unterlage / Blatt-Nr.: 5 / 5										
Lageplan										
Maßstab: 1 : 500										
PROJIS-Nr.: Neubau eines Radweges an der K 225 - Reckumer Straße - zwischen Wildeshausen (L 338) und Reckum (K 5)										
Aufgestellt: Oldenburg, den 25.02.2020 Niedersächsische Landesbehörde für Straßenbau und Verkehr Geschäftsbereich Oldenburg im Auftrag: gez. Baehr										
Grundplan Grundriss										
Maßnahme: K 225, Radwegneubau von wildeshausen bis Reckum Stand vom: 2018-01										
Maßstab: 1 : 500 Feldvergleich vom: 2018-03										
Grundplan Kataster										
Maßnahme: K 225, Radwegneubau von wildeshausen bis Reckum Stand vom: Januar 2018										
Maßstab: 1 : 500										

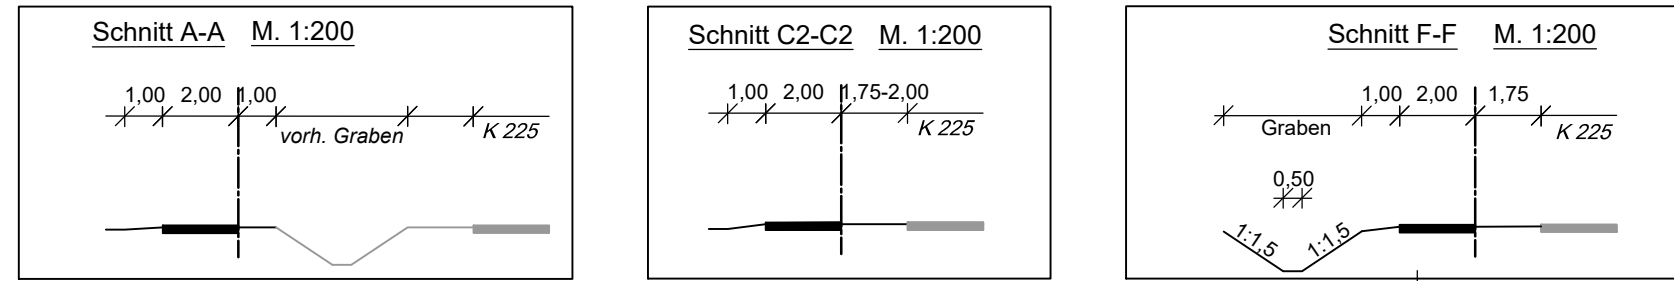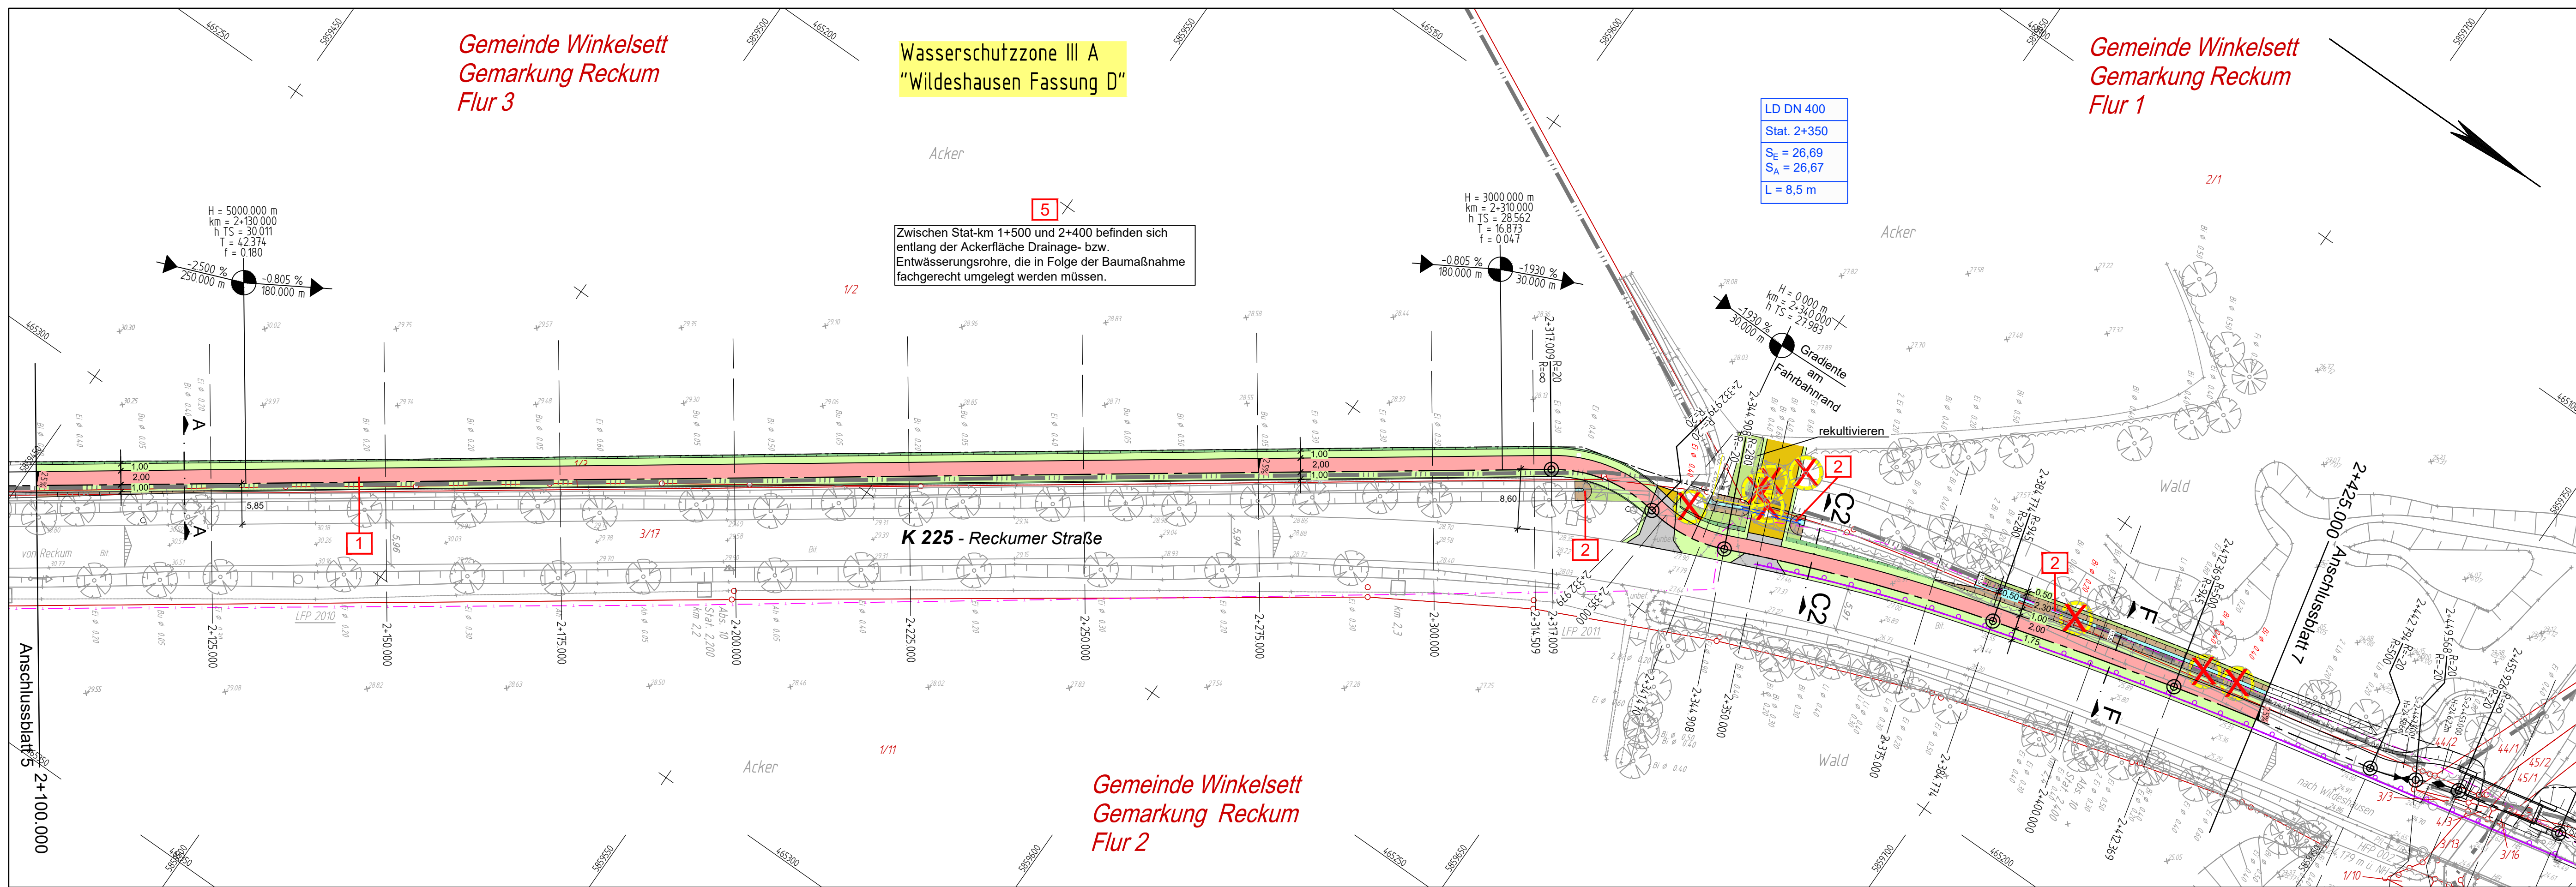

Legende Leitungen (Bestand)	
	vord. Gasleitung (EWE)
	vord. Wasserleitung (OOWV)
	vord. Telekommunikationsleitung (Telekom)
	vord. Regenwasserkanal (Stadt Wildeshausen)
	vord. Schmutzwasserkanal (Stadt Wildeshausen)
	vord. Niederspannungsleitung (avacon)
	vord. Mittelspannungsleitung (avacon)
	vord. Fernwärmeleitung (avacon)
	vord. Fernmeldeleitung (avacon)

Legende	
	Lagefestpunkt
	Kilometerfahle
	Verkehrssampel
	Hallestelle
	Zufahrt / Zugang
	Straßenablauf
	Durchlass
	Schieber, Wasser
	Schilderpfahl, Wasser
	Schieber, Gas
	Schilderpfahl, Gas
	Hydrant, Unterflur
	Hydrant, Oberflur
	Schaltkasten, oberirdisch
	Verteilerkasten
	Schacht vorhanden
	Stützmauer
	Mauer
	Denkmal
	Findling
	Fahne
	Briefkasten
	Laub- / Nadelbaum
	Laubgebüsch
	Hecke
	Hecke hinter Zaun
	Zaun / Wildschutzzau
	Wohn- / Wirtschaftsgeb.
	Gewerbe

Zeichenerklärung

Planung

- Einschnittsböschung
- Mulde mit Fließrichtung / Versickermulde
- Straßenebenflächen
- Radweg mit Achse
- Bankett
- Einmündung / Zufahrt gleichen Material: Asphalt, Pflaster, unbefestigt
- Dammböschung
- Entwässerungsgraben mit Fließrichtung
- Hochbord
- abgesenkter Bord
- vorhandener / entfallender
- Grunderwerbsgrenze
- Brücke mit Widerlager

Entwässerung

- Straßenablauf mit Anschlussleitung DN 150
- Prüfschacht
- Rohrdurchlass

Sonstiges

- Passive Schutteinrichtung

Neigungsbruchpunkt

H = 15.000 m
1500 m 0.700 %
1531000 m 125000 m

Gradientenbruchpunkt
Gradientenstichtpunkt
Querneigung

Bezugssystem Lage: ETRS89, UTM Zone 32, Bezugssystem Höhe: DHHN 92

1	2	3	4	5	6	7	8	9	10	11
---	---	---	---	---	---	---	---	---	----	----

Entwurfsverfasser

eberhardt - die ingenieure gbr
Bahnhofstraße 1
49545 Tecklenburg

Kommunikation:

Tel.: 05482 - 9899-100
Fax: 05482 - 9899-101
www.die-ing.de

thomas eberhardt

Projekt-Nr.: 01 18 00 01

Datum

2020/01

sn

gezeichnet

2020/01

svg/rmr

geprüft

2020/01

df

Planaufsteller

Niedersächsische Landesbehörde
für Straßenbau und Verkehr
Geschäftsbereich Oldenburg
Kaiserstraße 27, 26122 Oldenburg

Projekt-Nr.: 28228

nachgeprüft:
20.10.2019 gez. Sokiruk

FESTSTELLUNGSENTWURF

Straßenbauverwaltung des Landes Niedersachsen

Straße/Abschn.-Nr./Station: K 225 / 10 / 0,000 - K 225 / 10 / 4,226
Betr.-km 0,000 bis 2,830 und
Betr.-km 1,396 bis 0,000

PROJIS-Nr.: _____

Unterlage / Blatt-Nr.: 5 / 6

Lageplan

Maßstab: 1 : 500

Neubau eines Radweges
an der
K 225 - Reckumer Straße -
zwischen Wildeshausen (L 338) und Reckum (K 5)

Aufgestellt:
Oldenburg, den 25.02.2020
Niedersächsische Landesbehörde für Straßenbau und Verkehr
Geschäftsbereich Oldenburg

im Auftrage:gez. Baehr.....

Grundplan Grundriss

Maßnahme: K 225, Radwegneubau von wildeshausen bis Reckum
Maßstab: 1: 500

Stand vom: 2018-01
Feldvergleich vom: 2018-03

hergestellt:
gez. Spenthof / 2018-03-23
Unterschrift / Datum


Grundplan Kataster

Maßnahme: K 225, Radwegneubau von wildeshausen bis Reckum
Maßstab: 1: 500

Stand vom: Januar 2018

hergestellt:
Quelle: Anweisung aus den Gebietsdaten der Neuen-
schaffener Vermessungs- und Katasterverwaltung
© 2018 Landesamt für Geoinformation und
Lageplan Kataster (Lageplan)

P:\01_ST\01180001\30_Zeichnungen\VESTRA_C3D\G05_lp_00.dwg(Vestra6)

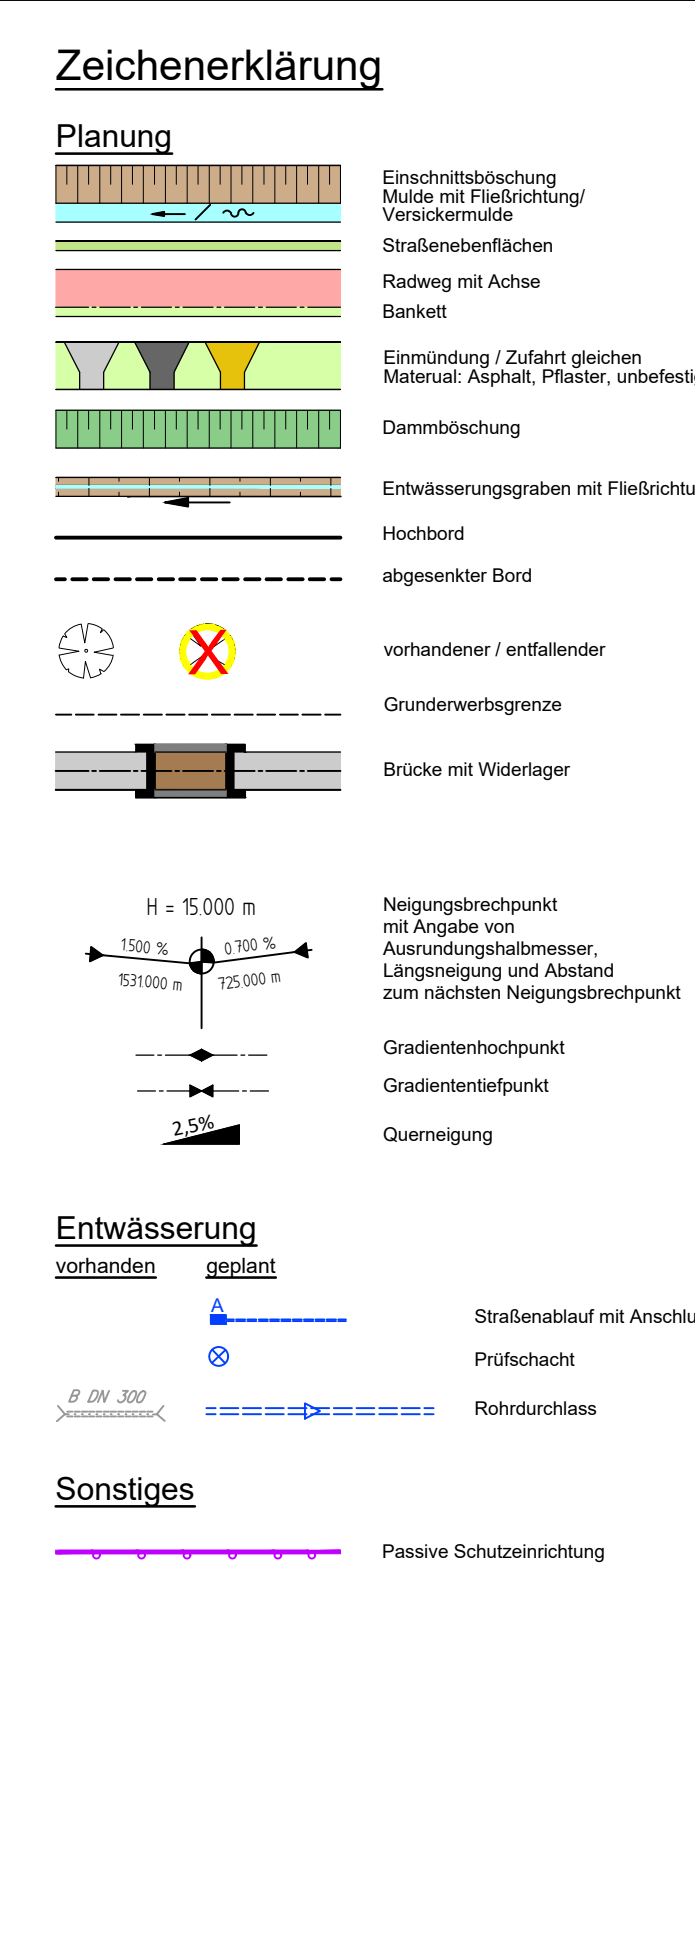

Planaufsteller Niedersächsische Landesbehörde für Straßenbau und Verkehr Geschäftsbereich Oldenburg Kaiserstraße 27, 26122 Oldenburg	Projekt-Nr.: 28228
	nachgeprüft: 20.10.2019 gez. Sokiruk


FESTSTELLUNGSENTWURF

Neubau eines Radweges
an der
K 225 - Reckumer Straße -
zwischen Wildeshausen (L 338) und Reckum (K 5)


--	--

Grundplan Kataster				hergestellt: Quelle: Auszug aus den Geobasisdaten der Bundeslichen Vermessungs- und Katasterverwaltung 2014 Landesamt für Geoinformation und Landentwicklung Niedersachsen (LGLN)
Maßnahme: K 225, Radwegneubau von wildeshausen bis Reckum Maßstab: 1: 500	Stand vom:	Januar 2018		

Legende		Lagefestpunkt	Verkehrssampel	Schieber, Gas	Schacht vorhanden	Laub- / Nadelbaum
Kreisgrenze	Kilometertafel	Haltestelle	Schilderpfahl, Gas	Stützmauer	Laubgebüsch	
Gemeindegrenze	OD-Stein	Zufahrt / Zugang	Hydrant, Unterflur	Mauer	Hecke	
Gemarkungsgrenze	OD-Tafel	Straßenablauf	Hydrant, Oberflur	Denkmal	Hecke hinter Zaun	
Gemarkungsgrenze	Schild	Durchlass	Schaltkasten, oberirdisch	Finding	Zaun / Wildschutzzaun	
Fluggrenze	Ortschaftschild	Schieber, Wasser	Transformator	Fahne	Wohn- / Wirtschaftsgebäude	
Trigon, Punkt	Straßenbeleuchtung	Schilderpfahl, Wasser	Verteilerkasten	Briefkasten	Gewerbe	

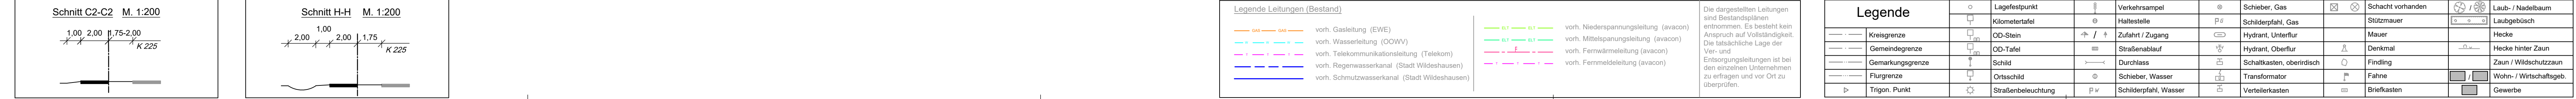

Bestandsystem Lage: ETRS89, UTM Zone 32, Bezugssystem Höhe: DHHN 92																										
1	2	3	4	5	6	7	8	9	10	11																
Entwurfsverfasser eberhardt - die ingenieure gbr Bahnhofstraße 1 49545 Tecklenburg Tecklenburg, 2020-01-29 Kommunikation: Tel.: 05482 - 9899-100 Fax: 05482 - 9899-101 www.die-ing.de  thomas.eberhardt							Projekt-Nr.: 01 18 00 01 <table><tr><th></th><th>Datum</th><th>Zeichen</th></tr><tr><td>bearbeitet</td><td>2020/01</td><td>sn</td></tr><tr><td>gezeichnet</td><td>2020/01</td><td>svg/rm</td></tr><tr><td>geprüft</td><td>2020/01</td><td>df</td></tr></table>					Datum	Zeichen	bearbeitet	2020/01	sn	gezeichnet	2020/01	svg/rm	geprüft	2020/01	df				
	Datum	Zeichen																								
bearbeitet	2020/01	sn																								
gezeichnet	2020/01	svg/rm																								
geprüft	2020/01	df																								
Planaufsteller Niedersächsische Landesbehörde für Straßenbau und Verkehr Geschäftsbereich Oldenburg Kaiserstraße 27, 26122 Oldenburg							Projekt-Nr.: 28228 nachgeprüft: 20.10.2019 gez. Sokiruk																			
<table><tr><th>Nr.</th><th>Art der Änderung</th><th>Datum</th><th>Zeichen</th></tr><tr><td> </td><td> </td><td> </td><td> </td></tr><tr><td> </td><td> </td><td> </td><td> </td></tr><tr><td> </td><td> </td><td> </td><td> </td></tr></table>											Nr.	Art der Änderung	Datum	Zeichen												
Nr.	Art der Änderung	Datum	Zeichen																							
FESTSTELLUNGSENTWURF																										
Straßenbauverwaltung des Landes Niedersachsen Straße/Abschn.-Nr./Station: K 225 / 10 / 0,000 - K 225 / 10 / 4,226 Betr.-km 0,000 bis 2,830 und Betr.-km 1,396 bis 0,000							Unterlage / Blatt-Nr.: 5 / 9 Lageplan Maßstab: 1 : 500																			
PROJIS-Nr.: _____ Neubau eines Radweges an der K 225 - Reckumer Straße - zwischen Wildeshausen (L 338) und Reckum (K 5)																										
Aufgestellt: Oldenburg, den 25.02.2020 Niedersächsische Landesbehörde für Straßenbau und Verkehr Geschäftsbereich Oldenburg im Auftrag: <u>gez. Baehr</u>																										
P:\01_ST\0118000130_Zeichnungen\VESTRA_C3D\G05_lp_00.dwg\vestra																										
Grundplan Grundriss <table><tr><td>Maßnahme: K 225, Radwegneubau von wildeshausen bis Reckum</td><td>Stand vom: 2018-01</td></tr><tr><td>Maßstab: 1 : 500</td><td>Feldvergleich vom: 2018-03</td></tr></table>							Maßnahme: K 225, Radwegneubau von wildeshausen bis Reckum	Stand vom: 2018-01	Maßstab: 1 : 500	Feldvergleich vom: 2018-03	hergestellt: eberhardt - die ingenieure gbr gez. Spenthof / 2018-03-23 Unterschrift / Datum															
Maßnahme: K 225, Radwegneubau von wildeshausen bis Reckum	Stand vom: 2018-01																									
Maßstab: 1 : 500	Feldvergleich vom: 2018-03																									
Grundplan Kataster <table><tr><td>Maßnahme: K 225, Radwegneubau von wildeshausen bis Reckum</td><td>Stand vom: Januar 2018</td></tr><tr><td>Maßstab: 1 : 500</td><td></td></tr></table>							Maßnahme: K 225, Radwegneubau von wildeshausen bis Reckum	Stand vom: Januar 2018	Maßstab: 1 : 500		hergeleitet: eberhardt - die ingenieure gbr Quelle: Auszug aus den Geobasisdaten der Niedersächsischen Vermessungs- und Katasterämter © 2019 Ländersatz für Geoinformation und SD_Land_Landentwicklung_Niedersachsen 2.0.0															
Maßnahme: K 225, Radwegneubau von wildeshausen bis Reckum	Stand vom: Januar 2018																									
Maßstab: 1 : 500																										

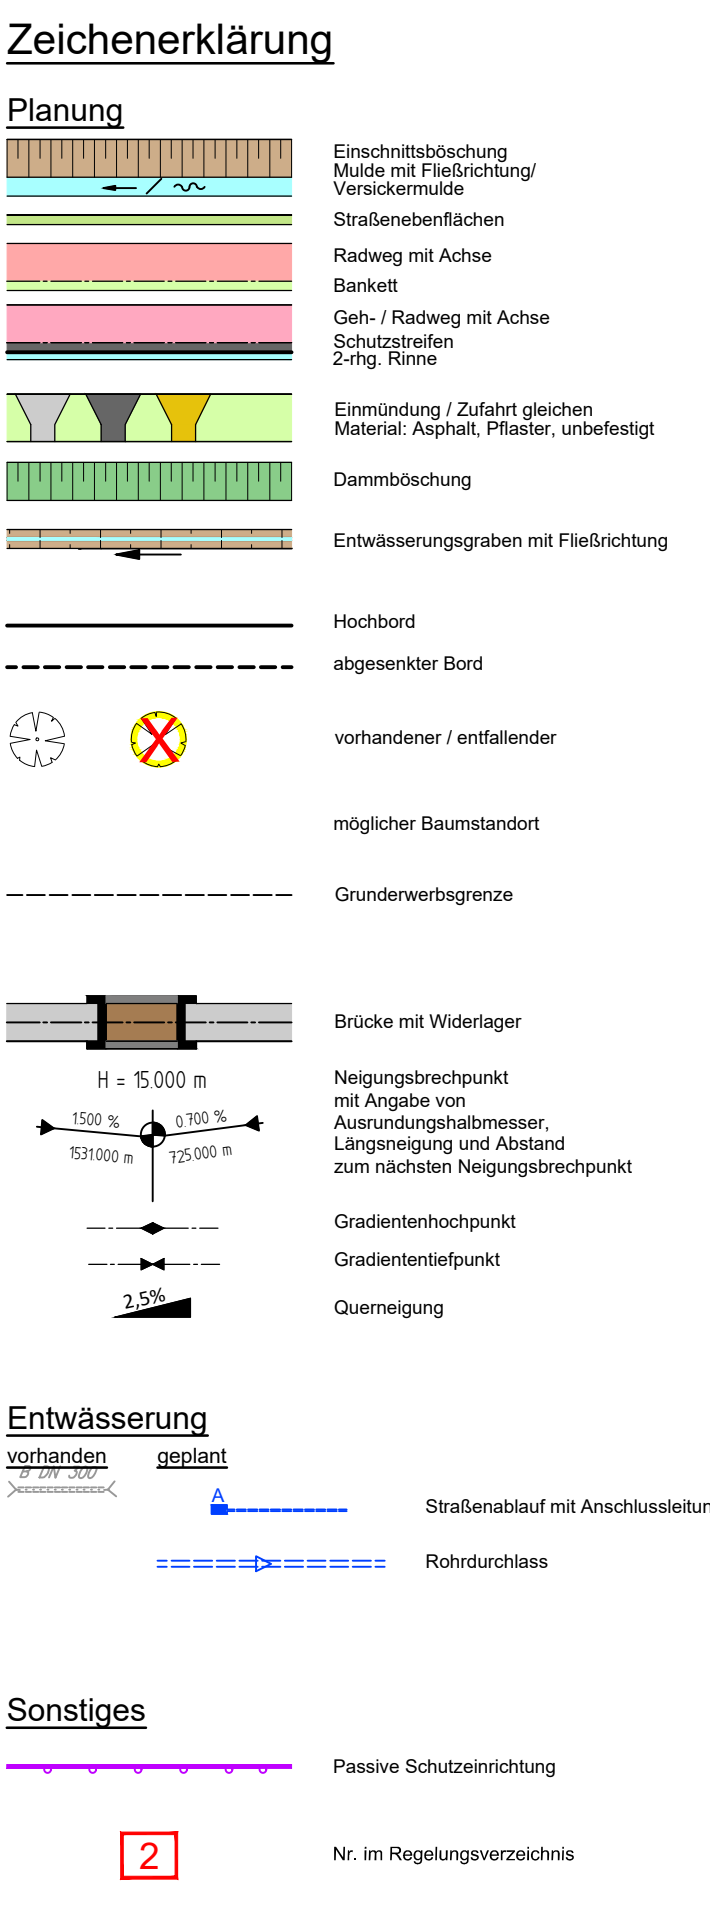

Planaufsteller Niedersächsische Landesbehörde für Straßenbau und Verkehr Geschäftsbereich Oldenburg Kaiserstraße 27, 26122 Oldenburg	Projekt-Nr.: 28228
	nachgeprüft: 20.10.2019 gez. Sokiruk

Nr.	Art der Änderung	Datum	Zeichen

Straßenbauverwaltung des Landes Niedersachsen Straße/Abschn.-Nr./Station: K 225 / 10 / 0,000 - K 225 / 10 / 4,226 Betr.-km 0,000 bis 2,830 und Betr.-km 1,396 bis 0,000		Unterlage / Blatt-Nr.: 5 / 10 Lageplan Maßstab: 1 : 500
PRO.IIS-Nr.:		

Neubau eines Radweges
an der
K 225 - Reckumer Straße -
zwischen Wildeshausen (L 338) und Reckum (K 5)

Aufgestellt:
Oldenburg, den 25.02.2020
Niedersächsische Landesbehörde für Straßenbau und Verkehr
Geschäftsbereich Oldenburg

im Auftrage: **gez. Baehr**

--	--

Grundplan Grundriss				hergestellt: eberhardt - die ingenieure gez. Spethof / 2018-03-23 Unterschrift / Datum
Maßnahme:	K 225, Radwegneubau von wildeshausen bis Reckum	Stand vom:	2018-01	
Maßstab:	1: 500	Feldvergleich vom:	2018-03	

Grundplan Kataster

Maßnahme: K 225, Radwegneubau von wildeshausen bis Reckum Stand vom: Januar 2018




Maßstab: 1: 500

hergestellt:

Quelle: Auszug aus den Geobasisdaten der Niedersächsischen Vermessungs- und Katasterverwaltung
© 2018 Landesamt für Geoinformation und LGLN: Landesentwicklung Niedersachsen (LGLN)

Legende Leitungen (Bestand)			
	vorh. Gasleitung (EWE)		vorh. Niederspannungsleitung (avacon)
	vorh. Wasserleitung (DOWV)		vorh. Mittelspannungsleitung (avacon)
	vorh. Telekommunikationsleitung (Telekom)		vorh. Fernwärmeleitung (avacon)
	vorh. Regenwasserkanal (Stadt Wildeshausen)		vorh. Fernmelleitung (avacon)
	vorh. Schmutzwasserkanal (Stadt Wildeshausen)		

Legende		Lagefestpunkt		Verkehrsmittel		Schieber, Gas		Schacht vorhanden		Laub- / Nadelbaum	
			Kilometerfahne		Haltestelle		Schieber, Gas		Schacht vorhanden		Laub- / Nadelbaum
Kreisgrenze			OD-Stein		Zufahrt / Zugang		Hydrant, Unterflur		Mauer		Hecke
Gemeindegrenze			OD-Tafel		Straßenablauf		Hydrant, Oberflur		Denkmal		Hecke hinter Zaun
Gemarkungsgrenze			Schild		Durchlass		Schaltkasten, oberirdisch		Findling		Zaun / Wildschutzzaun
Flurgrenze			Ortschild		Schieber, Wasser		Transformator		Fahne		Wohn- / Wirtschaftsgeb.
Trigon, Punkt			Straßenbeleuchtung		Schieber, Gas		Verteilerkasten		Briefkasten		Gewerbe

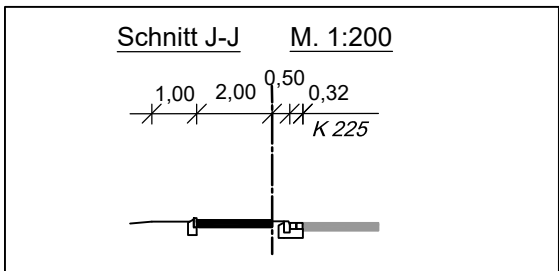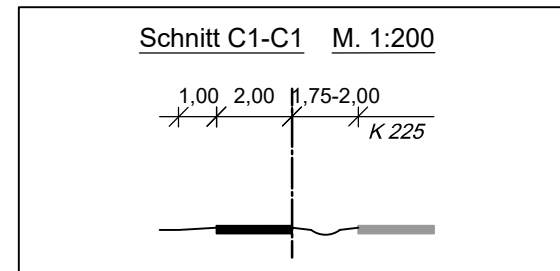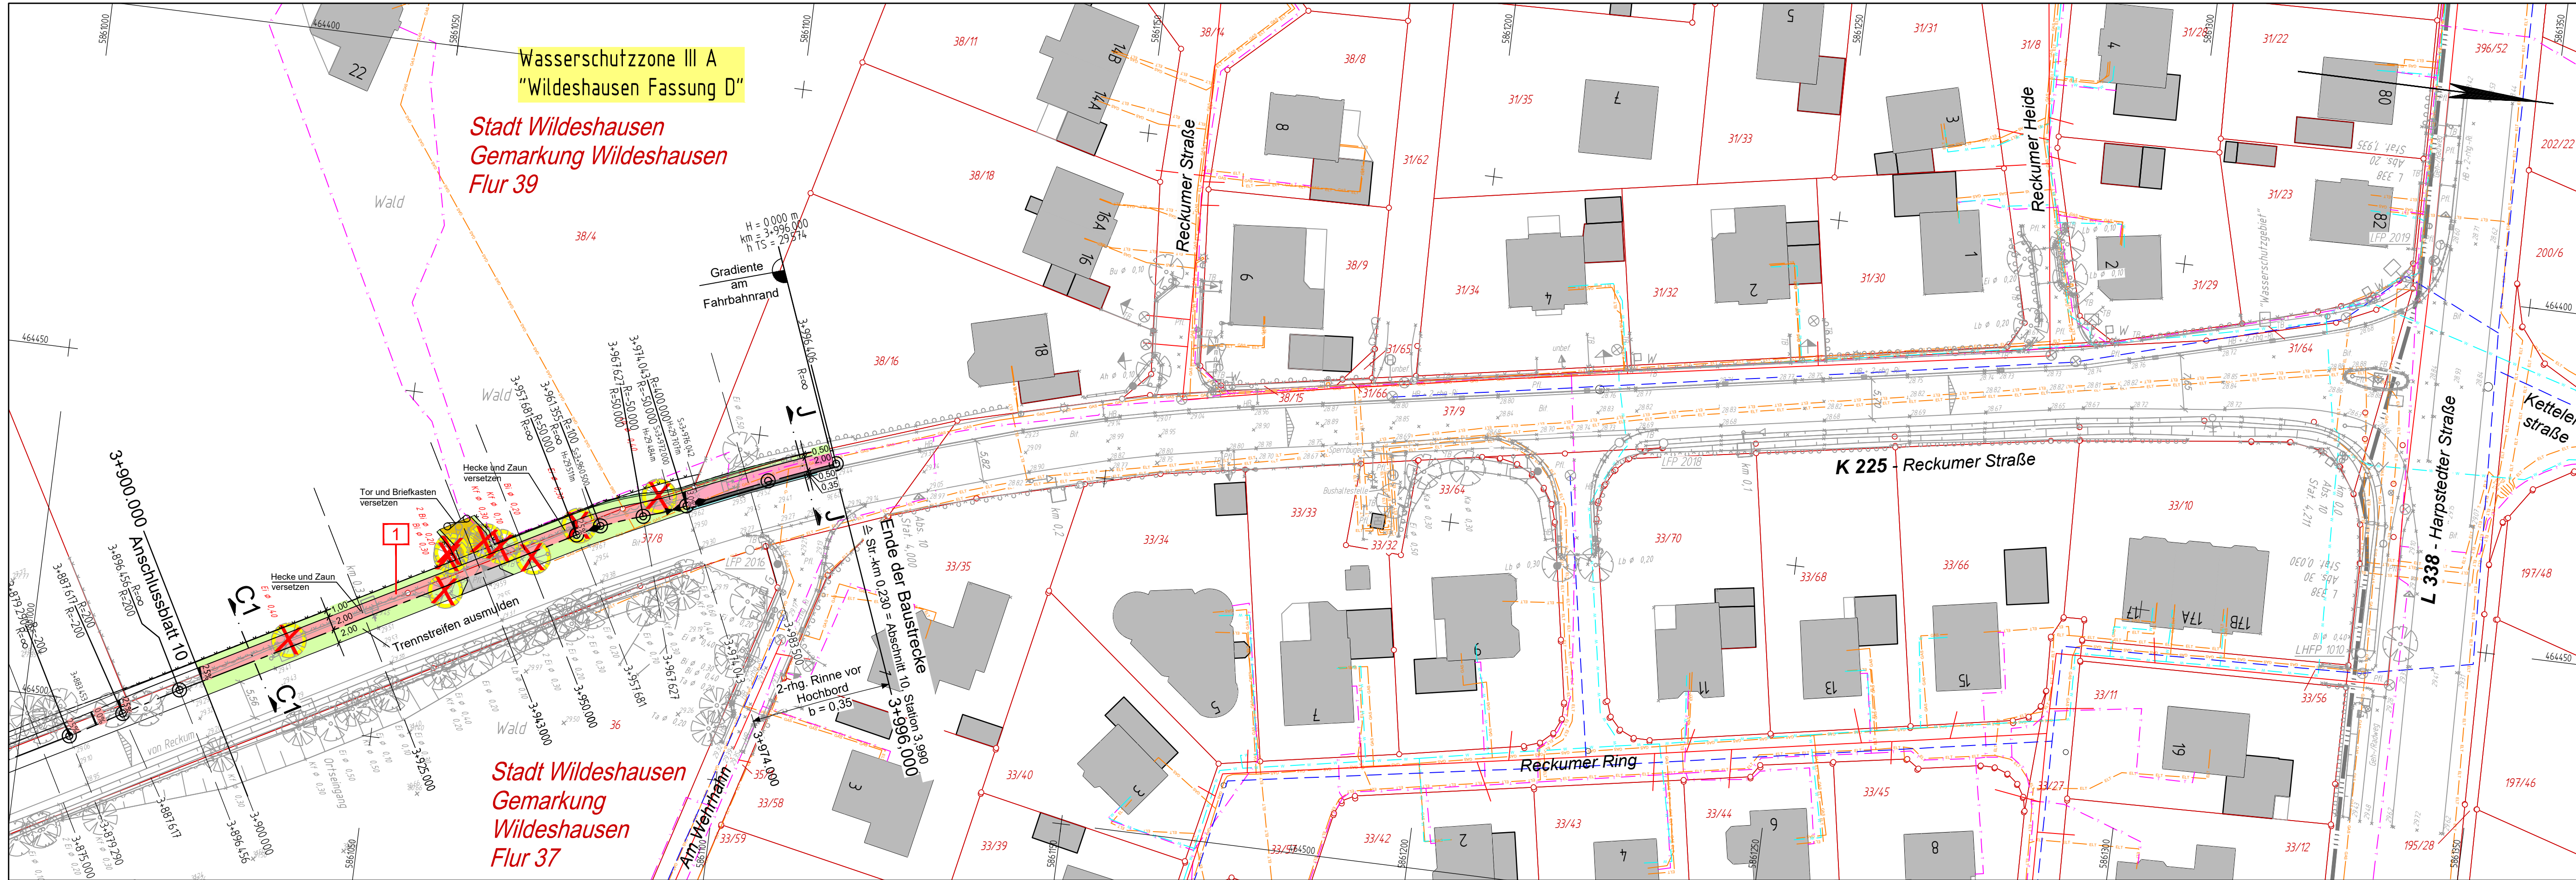

Legende Leitungen (Bestand)

— GAS — GAS —	vord. Gasleitung (EWE)	— ELT — ELT —	vord. Niederspannungsleitung (avacon)
— W — W —	vord. Wasserleitung (OOWV)	— ELT — ELT —	vord. Fernwärmelitung (avacon)
— T — T —	vord. Telekommunikationsleitung (Telekom)	— F — F —	vord. Fernmeldeleitung (avacon)
— R — R —	vord. Regenwasserkanal (Stadt Wildeshausen)		
— S — S —	vord. Schmutzwasserkanal (Stadt Wildeshausen)		

Legende

— Kreisgrenze	o Lagefestpunkt	⊞ Verkehrsampel	⊞ Schieber, Gas	⊞ Schacht vorhanden	⊞ Laub- / Nadelbaum
— Gemeindegrenze	□ Kilometerfahne	⊞ Haltestelle	⊞ Schilderpfahl, Gas	⊞ Stützmauer	⊞ Laubgehölz
— Gemarkungsgrenze	□ OD-Stein	⊞ Zufahrt / Zugang	⊞ Hydrant, Unterflur	⊞ Mauer	⊞ Hecke
— Flurgrenze	□ OD-Tafel	⊞ Straßenaufbau	⊞ Hydrant, Oberflur	⊞ Denkmal	⊞ Hecke hinter Zaun
— Trigon. Punkt	□ Schild	⊞ Durchlass	⊞ Schaltkasten, oberirdisch	⊞ Findling	⊞ Zaun / Wildschutzzzaun
	□ Schieber, Wasser	⊞ Schieber, Wasser	⊞ Transformator	⊞ Fahne	⊞ Wohn- / Wirtschaftsgeb.
	□ Straßenbeleuchtung	⊞ Schilderpfahl, Wasser	⊞ Verteilerkasten	⊞ Briefkasten	⊞ Gewerbe

Zeichenerklärung

Planung

- Einschnittsböschung
- Mulde mit Füllrichtung / Versickermulde
- Straßenebenflächen
- Radweg mit Achse
- Bankett
- Geh- / Radweg mit Achse
- Schutzstreifen
- 2-rg. Rinne
- Einnündung / Zufahrt gleichen Material: Asphalt, Pflaster, unbefestigt
- Dammböschung
- Entwässerungsgraben mit Füllrichtung
- Hochbord
- abgesenkter Bord
- vorhandener / entfallender
- möglicher Baumstandort
- Grundenwerbsgrenze
- Brücke mit Widerlager
- Neigungsbrechpunkt mit Angabe von Ausrichtungshöhe, Längsneigung und Abstand zum nächsten Neigungsbrechpunkt
- Gradientenhochpunkt
- Gradiententiefpunkt
- Querneigung
- Entwässerung
- vorhanden
- geplant
- Sonstiges

2

Bezugssystem Lage: ETRS89, UTM Zone 32, Bezugssystem Höhe: DHHN 92

1	2	3	4	5	6	7	8	9	10	11
---	---	---	---	---	---	---	---	---	----	----

Entwurfsverfasser: eberhardt - die ingenieure gbr
Bahnhofstraße 1
49545 Tecklenburg
Telefon: 05482 - 9899-100
Fax: 05482 - 9899-101
www.die-ing.de
Tecklenburg, 2020-01-29
thomas eberhardt

Kommunikation:
Tel.: 05482 - 9899-100
Fax: 05482 - 9899-101
www.die-ing.de

Projekt-Nr.: 01 18 00 01

Datum	Zeichen
2020/01	sn
2020/01	svg/rmr
2020/01	df

Planaufsteller: **Niedersächsische Landesbehörde für Straßenbau und Verkehr**
Geschäftsbereich Oldenburg
Kaiserstraße 27, 26122 Oldenburg

Projekt-Nr.: 28228

nachgeprüft: 20.10.2019 gez. Sokiruk

Nr.	Art der Änderung	Datum	Zeichen

FESTSTELLUNGSENTWURF

Straßenbauverwaltung des Landes Niedersachsen

Straße/Abschn.-Nr./Station: K 225 / 10 / 0,000 - K 225 / 10 / 4,226
Betr.-km 0,000 bis 2,830 und
Betr.-km 1,396 bis 0,000

Unterlage / Blatt-Nr.: 5 / 11

Lageplan

Maßstab: 1 : 500

Neubau eines Radweges
an der
K 225 - Reckumer Straße -
zwischen Wildeshausen (L 338) und Reckum (K 5)

Aufgestellt:
Oldenburg, den 25.02.2020
Niedersächsische Landesbehörde für Straßenbau und Verkehr
Geschäftsbereich Oldenburg
im Auftrage: **gez. Baehr**

Grundplan Grundriss

Maßnahme: K 225, Radwegneubau von wildeshausen bis Reckum
Maßstab: 1: 500

Stand vom: 2018-01
Feldvergleich vom: 2018-03

Grundplan Kataster

Maßnahme: K 225, Radwegneubau von wildeshausen bis Reckum
Maßstab: 1: 500

Stand vom: Januar 2018

hergestell:
ebershardt - die ingenieure
gez. Spenthof / 2018-03-23
Unterschrift / Datum

Quelle: Auszug aus den Geobasisdaten der Niedersachsen Vermessungs- und Katasterverwaltung (2018)
Landkarte für Geoinformation und Ländliche Entwicklung Niedersachsen (LGLN)