



Schnitt A-A

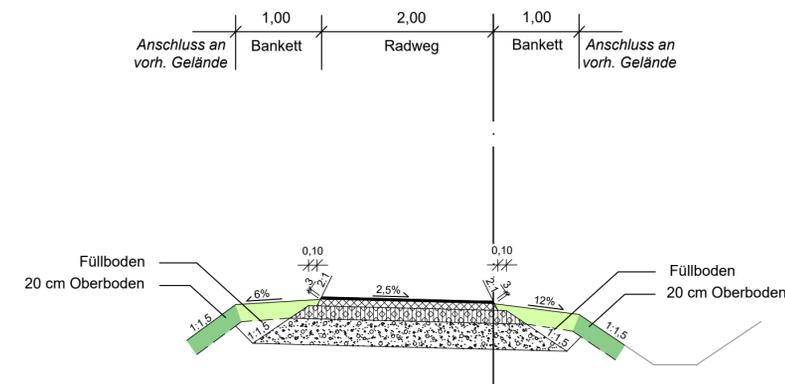

Deckenaufbau Radweg nach RStO 12, Tafel 6, Zeile 1

2,5 cm	Asphaltbeton AC 5 DL
7,5 cm	Asphalttragschicht AC 22 TL
15,0 cm	Frostschuttschicht aus Brechkornmisch 0/32 (in Zufahrten 20 cm)
30,0 cm	Schicht aus frostunempfindlichen Material
55,0 cm	Gesamtaufbau


Schnitt B-B

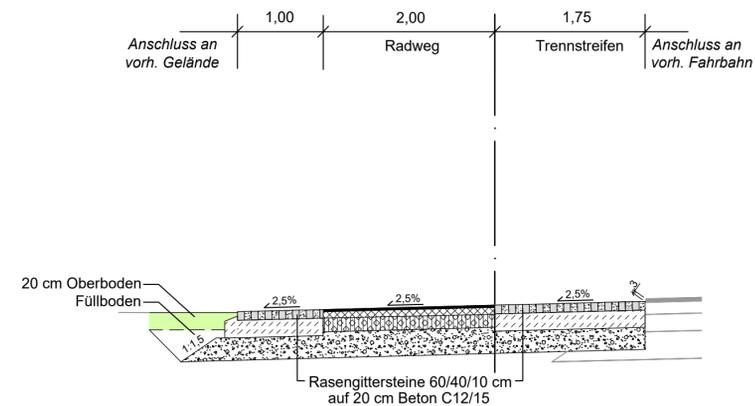

Deckenaufbau Radweg nach RStO 12, Tafel 6, Zeile 1

2,5 cm	Asphaltbeton AC 5 DL
7,5 cm	Asphalttragschicht AC 22 TL
15,0 cm	Frostschuttschicht aus Brechkornmisch 0/32 (in Zufahrten 20 cm)
30,0 cm	Schicht aus frostunempfindlichen Material
55,0 cm	Gesamtaufbau


Schnitt C1-C1

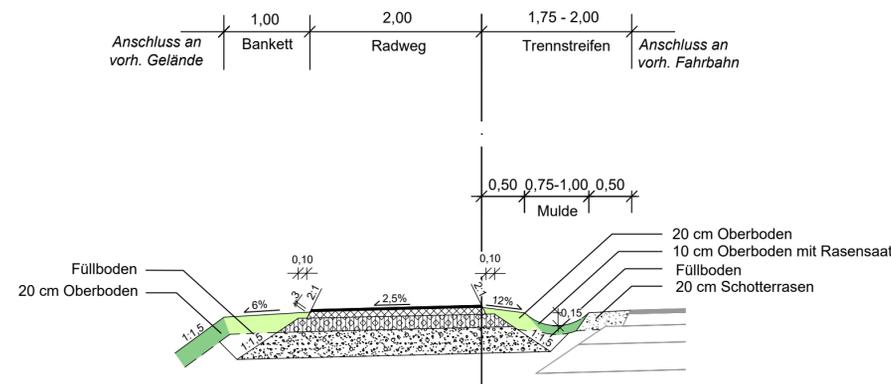

Deckenaufbau Radweg nach RStO 12, Tafel 6, Zeile 1

2,5 cm	Asphaltbeton AC 5 DL
7,5 cm	Asphalttragschicht AC 22 TL
15,0 cm	Frostschuttschicht aus Brechkornmisch 0/32 (in Zufahrten 20 cm)
30,0 cm	Schicht aus frostunempfindlichen Material
55,0 cm	Gesamtaufbau

Schnitt C2-C2

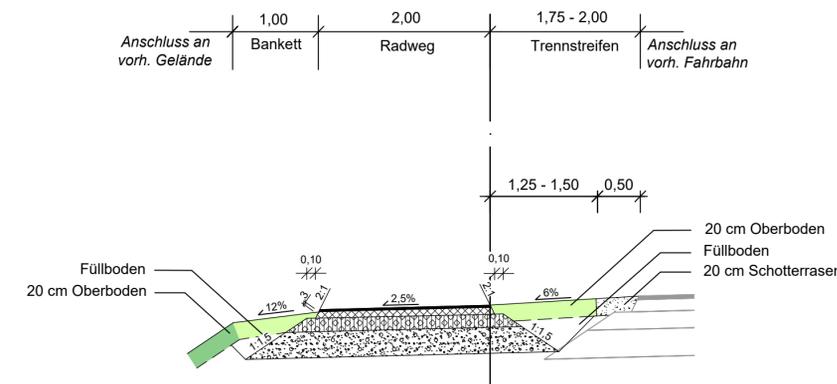

Deckenaufbau Radweg nach RStO 12, Tafel 6, Zeile 1

2,5 cm	Asphaltbeton AC 5 DL
7,5 cm	Asphalttragschicht AC 22 TL
15,0 cm	Frostschuttschicht aus Brechkornmisch 0/32 (in Zufahrten 20 cm)
30,0 cm	Schicht aus frostunempfindlichen Material
55,0 cm	Gesamtaufbau

Entwurfsverfasser		Projekt-Nr.: 01 118001	
	eberhardt - die ingenieure gbr Bahnhofstraße 1 49545 Tecklenburg	Kommunikation: Tel.: 05482 - 9899-100 Fax: 05482 - 9899-101 www.die-ingenieure.de	Datum
	Tecklenburg, 2020-01-29 thomas eberhardt		Zeichen
			bearbeitet
			gezeichnet
		geprüft	df

Planaufsteller		Projekt-Nr.: 28228	
Niedersächsische Landesbehörde für Straßenbau und Verkehr Geschäftsbereich Oldenburg Kaiserstraße 27, 26122 Oldenburg		nachgeprüft:	
		20.10.2019 gez. Sokiruk	



Nr.	Art der Änderung	Datum	Zeichen

FESTSTELLUNGSENTWURF

Straßenbauverwaltung des Landes Niedersachsen Straße/Abschn.-Nr./Station: K 225 / 10 / 0,000 - K 225 / 10 / 4,226 Betr.-km 0,000 bis 2,830 und Betr.-km 1,396 bis 0,000	Unterlage / Blatt-Nr.: 14.2/1 Ausbauquerschnitte Maßstab: 1 : 50
---	---


**Neubau eines Radweges
 an der
 K 225 - Reckumer Straße -
 zwischen Wildeshausen (L 338) und Reckum (K 5)**

Aufgestellt:
 Oldenburg, den 25.02.2020
 Niedersächsische Landesbehörde für Straßenbau und Verkehr
 Geschäftsbereich Oldenburg
 im Auftrage: **gez. Baehr**

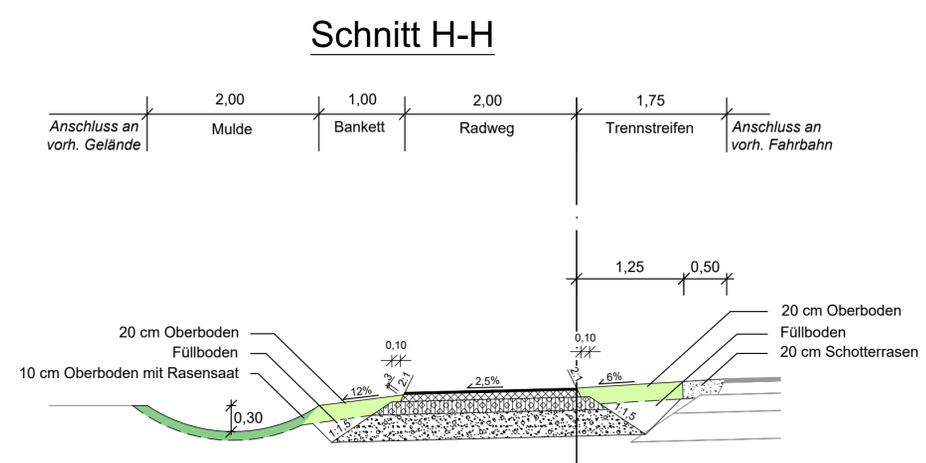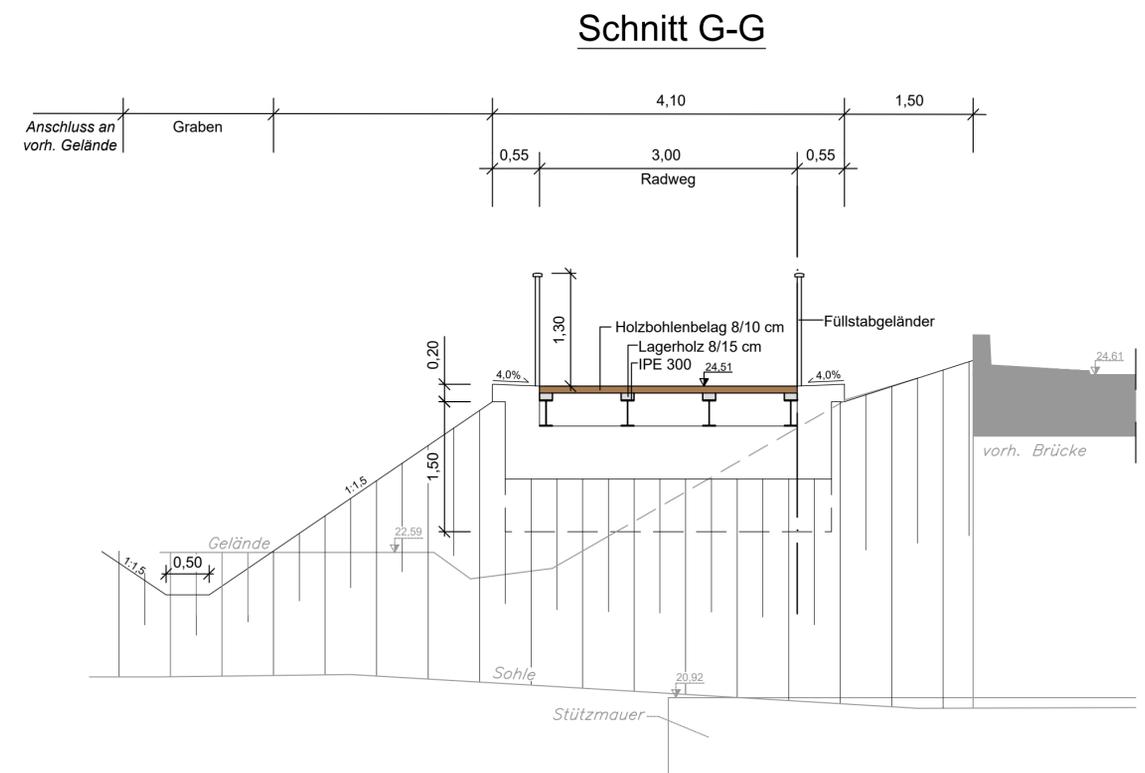


Deckenaufbau Radweg nach RStO 12, Tafel 6, Zeile 1

2,5 cm	Asphaltbeton AC 5 DL
7,5 cm	Asphalttragschicht AC 22 TL
15,0 cm	Frostschuttschicht aus Brechkornmisch 0/32 (in Zufahrten 20 cm)
30,0 cm	Schicht aus frostunempfindlichen Material
55,0 cm	Gesamtaufbau

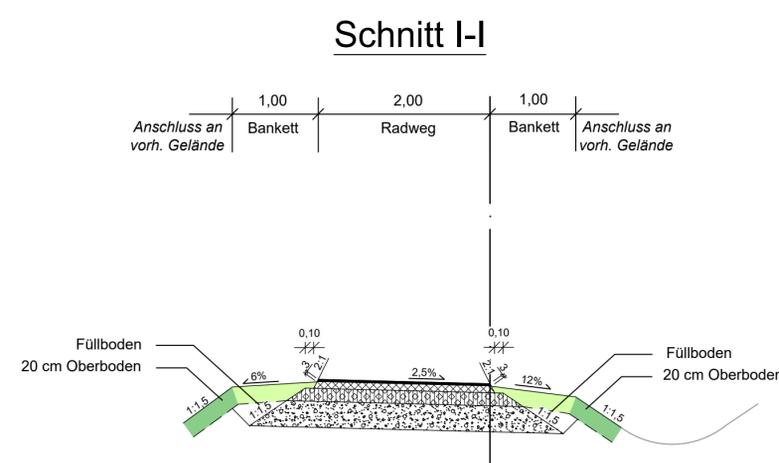

Deckenaufbau Radweg nach RStO 12, Tafel 6, Zeile 1

2,5 cm	Asphaltbeton AC 5 DL
7,5 cm	Asphalttragschicht AC 22 TL
15,0 cm	Frostschuttschicht aus Brechkornmisch 0/32 (in Zufahrten 20 cm)
30,0 cm	Schicht aus frostunempfindlichen Material
55,0 cm	Gesamtaufbau

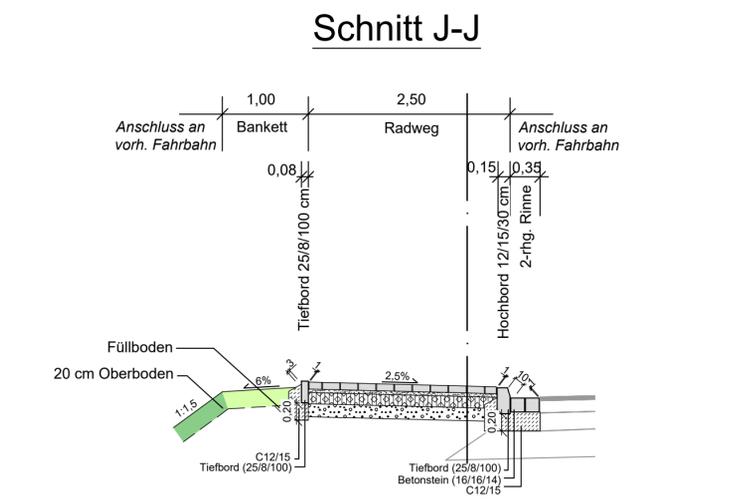

Deckenaufbau Radweg nach RStO 12, Tafel 6, Zeile 1

8,0 cm	Pflaster 20/10/8
4,0 cm	Brechsand-Splittgemisch
15,0 cm	Frostschuttschicht aus Brechkornmisch 0/32
18,0 cm	Schicht aus frostunempfindlichen Material
45,0 cm	Gesamtaufbau

1		2		3	
Entwurfsverfasser eberhardt - die ingenieure gbr Bahnhofstraße 1 49545 Tecklenburg		Kommunikation: Tel.: 05482 - 9899-100 Fax: 05482 - 9899-101 www.die-ingenieure.de		Projekt-Nr.: 01 118001	
				Datum	Zeichen
				bearbeitet	2020/01 sn
				gezeichnet	2020/01 svg/mmr
				geprüft	2020/01 df
		Tecklenburg, 2020-01-29 thomas eberhardt			
Planaufsteller Niedersächsische Landesbehörde für Straßenbau und Verkehr Geschäftsbereich Oldenburg Kaiserstraße 27, 26122 Oldenburg				Projekt-Nr.: 28228 nachgeprüft: 20.10.2019 gez. Sokiruk	
Nr.		Art der Änderung		Datum	
FESTSTELLUNGSENTWURF					
Straßenbauverwaltung des Landes Niedersachsen Straße/Abschn.-Nr./Station: K 225 / 10 / 0,000 - K 225 / 10 / 4,226 Betr.-km 0,000 bis 2,830 und Betr.-km 1,396 bis 0,000				Unterlage / Blatt-Nr.: 14.2/3 Ausbauquerschnitte	
Projekt-Nr.:				Maßstab: 1 : 50	
Neubau eines Radweges an der K 225 - Reckumer Straße - zwischen Wildeshausen (L 338) und Reckum (K 5)					
Aufgestellt: Oldenburg, den 25.02.2020 Niedersächsische Landesbehörde für Straßenbau und Verkehr Geschäftsbereich Oldenburg im Auftrage: gez. Baehr					
P:\01_ST\01180001\30_Zeichnungen\VESTR_A_C3D\G14-2_sq_00.dwg\Schnitt G-I					