



QS 2
Stat. 0+442

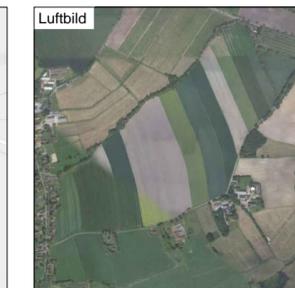


4			
3			
2			
1			
Nr.	Art der Änderung	Datum	Zeichen

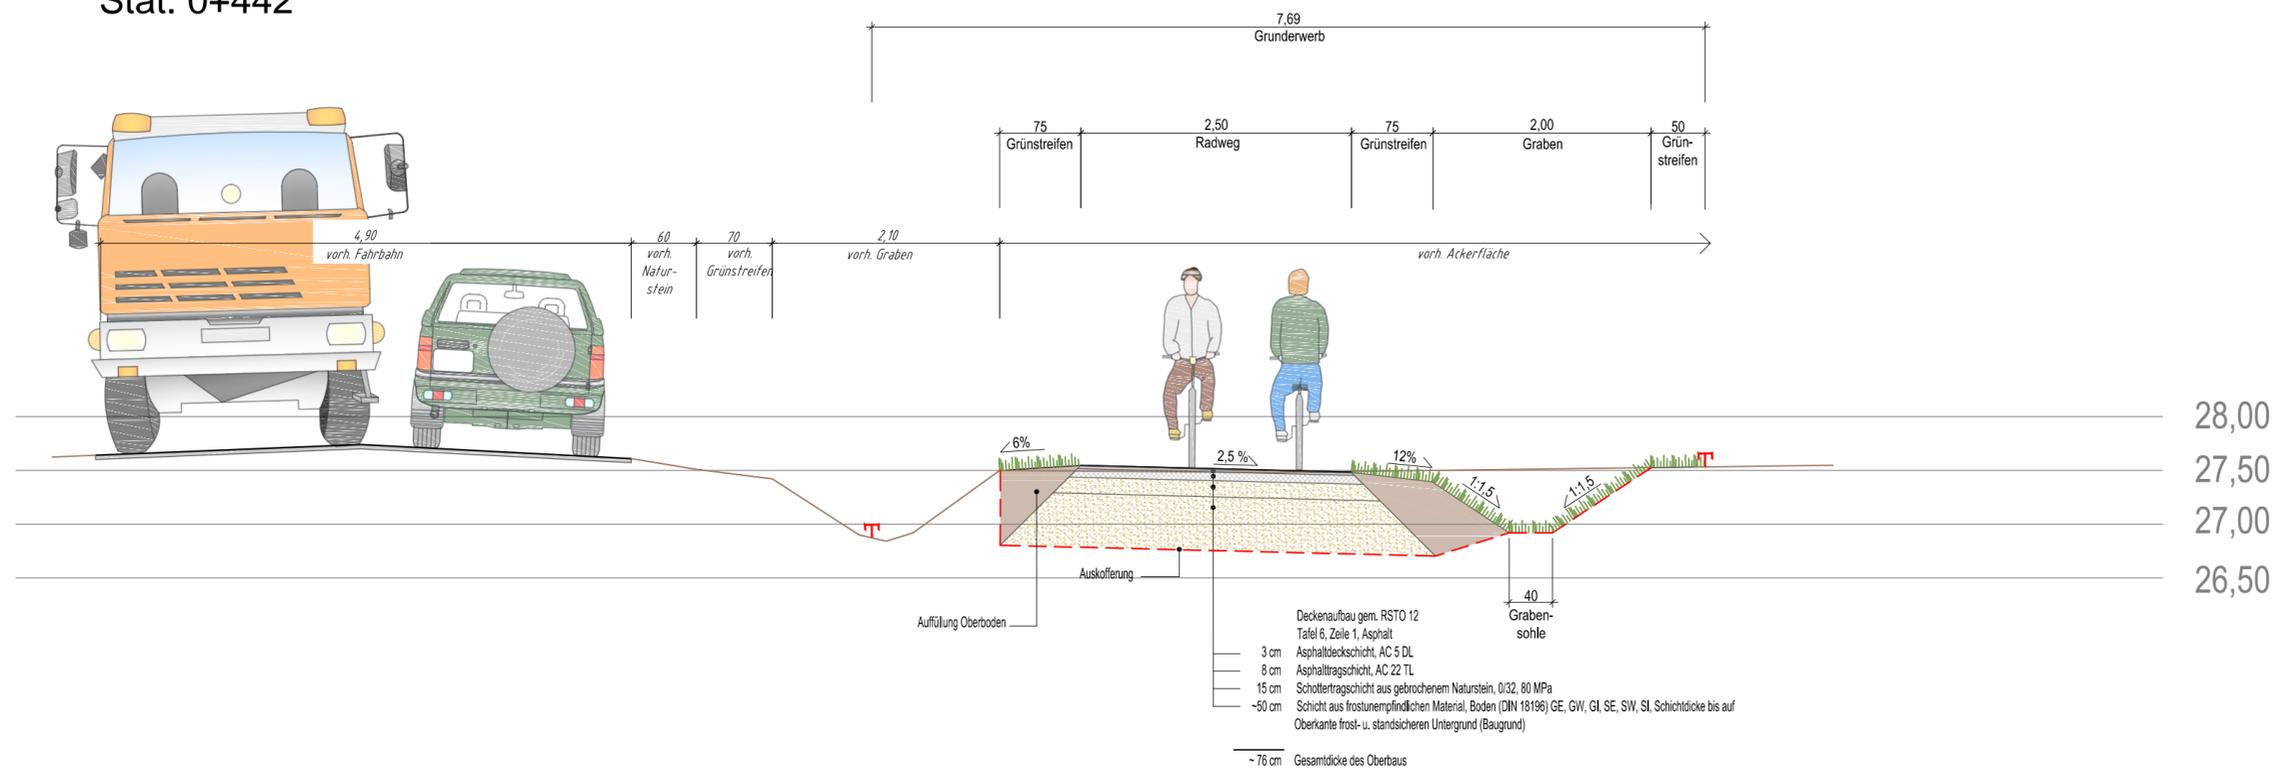


PLANUNGSBÜRO GERDES
Ehnenstraße 126
26121 Oldenburg
Telefon (0441) 97201-23
Fax (0441) 97201-99
info@jens-gerdes.de

Vorhabenträger:	Planfreigabe		
	Datum		
Gemeinde Ganderkese	Name / Sign		
	Gemeinde Ganderkese Mühlenstraße 2 27777 Ganderkese Tel. 04222/44-0 Fax. 04222/44-120		
Vorhaben: Neubau eines Radweges entlang der Gemeindestraße "Ohe"	Datum	Zeichen	
	bearbeitet	30.03.2020	J.G.
	gezeichnet	30.03.2020	Ven
	geprüft	30.03.2020	J.G.
Planart	Regelquerschnitt		
Maßstab	M. 1:50		
Lage / Variante	QS 2 Stat. 0+442		
Blatt	2/4		
Leistungsphase:	Feststellungsentwurf		
Gemeinde Ganderkese			
Mühlenstraße 2 27777 Ganderkese	Telefon: 04222 /44-0 Telefax: 04222 /44-120		
Überprüft, genehmigt, den..... Im Auftrage			

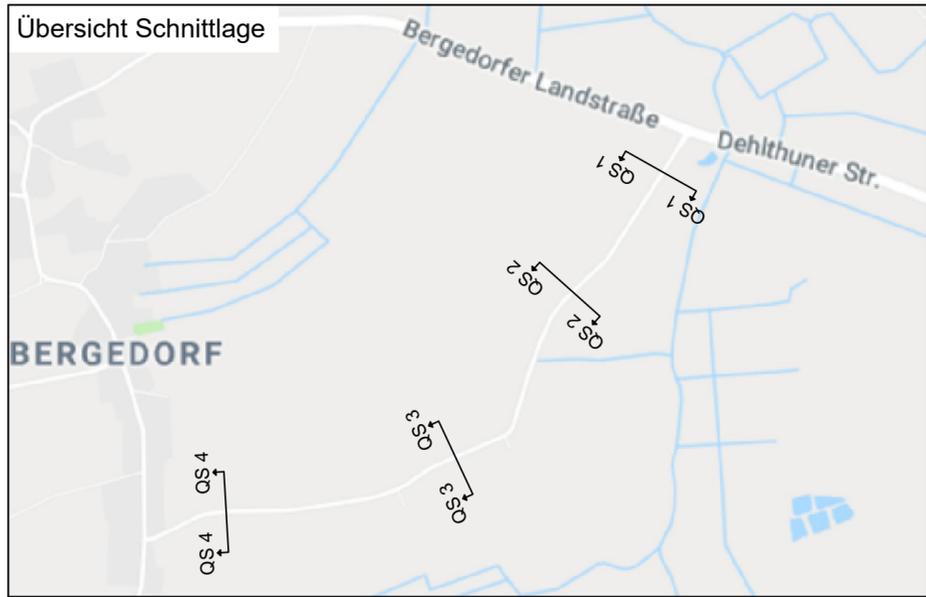

QS 3
Stat. 0+918

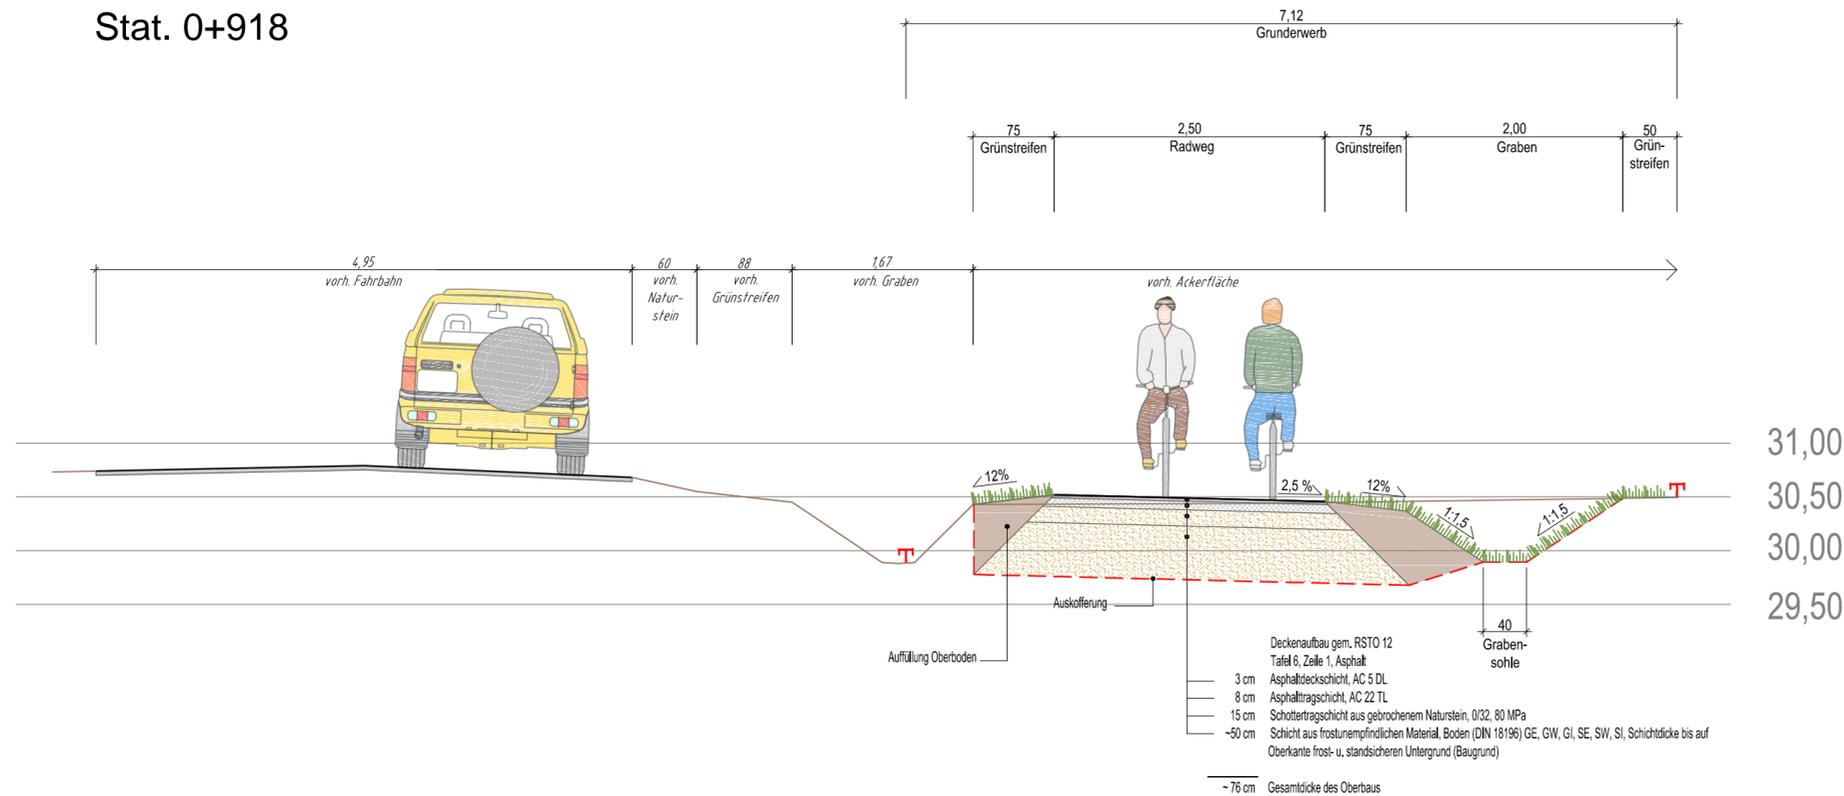

- Deckenaufbau gem. RSTO 12
- Tafel 6, Zeile 1, Asphalt
- 3 cm Asphaltdeckschicht, AC 5 DL
- 8 cm Asphalttragschicht, AC 22 TL
- 15 cm Schottertragschicht aus gebrochenem Naturstein, 0/32, 80 MPa
- 50 cm Schicht aus frostunempfindlichen Material, Boden (DIN 18196) GE, GI, SE, SW, SI, Schichtdicke bis auf Oberkante frost- u. standsicheren Untergrund (Baugrund)
- 76 cm Gesamtdicke des Oberbaus



4			
3			
2			
1			
Nr.	Art der Änderung	Datum	Zeichen

PLANUNGSBÜRO




www.jens-gerdes.de


PLANUNGSBÜRO GERDES

Ehnenstraße 126
26121 Oldenburg
Telefon (0441) 97201-23
Fax (0441) 97201-99
info@jens-gerdes.de

<p>Vorhabenträger:</p> <h2 style="text-align: center;">Gemeinde Ganderkese</h2> <p>Vorhaben:</p> <h3 style="text-align: center;">Neubau eines Radweges entlang der Gemeindestraße "Ohe"</h3> <p>Leistungsphase: Feststellungsentwurf</p> <p>Gemeinde Ganderkese</p> <p>Mühlenstraße 2 27777 Ganderkese</p>	<p style="text-align: right;">Planfreigabe</p> <table border="1" style="width: 100%;"> <tr> <th>Datum</th> <td></td> </tr> <tr> <th>Name / Sign</th> <td></td> </tr> <tr> <td colspan="2" style="text-align: center;">Gemeinde Ganderkese Mühlenstraße 2 27777 Ganderkese</td> </tr> <tr> <td colspan="2" style="text-align: center;">Tel. 04222/44-0 Fax. 04222/44-120</td> </tr> <tr> <th>Datum</th> <th>Zeichen</th> </tr> <tr> <td>bearbeitet 30.03.2020</td> <td>J.G.</td> </tr> <tr> <td>gezeichnet 30.03.2020</td> <td>Ven</td> </tr> <tr> <td>geprüft 30.03.2020</td> <td>J.G.</td> </tr> <tr> <td colspan="2">Planart Regelquerschnitt</td> </tr> <tr> <td>Maßstab</td> <td>M. 1:50</td> </tr> <tr> <td>Lage / Variante</td> <td>QS 3 Stat. 0+918</td> </tr> <tr> <td>Blatt</td> <td>3/4</td> </tr> <tr> <td>Datei</td> <td>Gan_RO_QS3_200402.pdf</td> </tr> <tr> <td>Unterlage</td> <td>14</td> </tr> <tr> <td colspan="2">Überprüft, genehmigt</td> </tr> <tr> <td colspan="2">....., den.....</td> </tr> <tr> <td colspan="2">Im Auftrage</td> </tr> </table>	Datum		Name / Sign		Gemeinde Ganderkese Mühlenstraße 2 27777 Ganderkese		Tel. 04222/44-0 Fax. 04222/44-120		Datum	Zeichen	bearbeitet 30.03.2020	J.G.	gezeichnet 30.03.2020	Ven	geprüft 30.03.2020	J.G.	Planart Regelquerschnitt		Maßstab	M. 1:50	Lage / Variante	QS 3 Stat. 0+918	Blatt	3/4	Datei	Gan_RO_QS3_200402.pdf	Unterlage	14	Überprüft, genehmigt	, den.....		Im Auftrage	
Datum																																			
Name / Sign																																			
Gemeinde Ganderkese Mühlenstraße 2 27777 Ganderkese																																			
Tel. 04222/44-0 Fax. 04222/44-120																																			
Datum	Zeichen																																		
bearbeitet 30.03.2020	J.G.																																		
gezeichnet 30.03.2020	Ven																																		
geprüft 30.03.2020	J.G.																																		
Planart Regelquerschnitt																																			
Maßstab	M. 1:50																																		
Lage / Variante	QS 3 Stat. 0+918																																		
Blatt	3/4																																		
Datei	Gan_RO_QS3_200402.pdf																																		
Unterlage	14																																		
Überprüft, genehmigt																																			
....., den.....																																			
Im Auftrage																																			

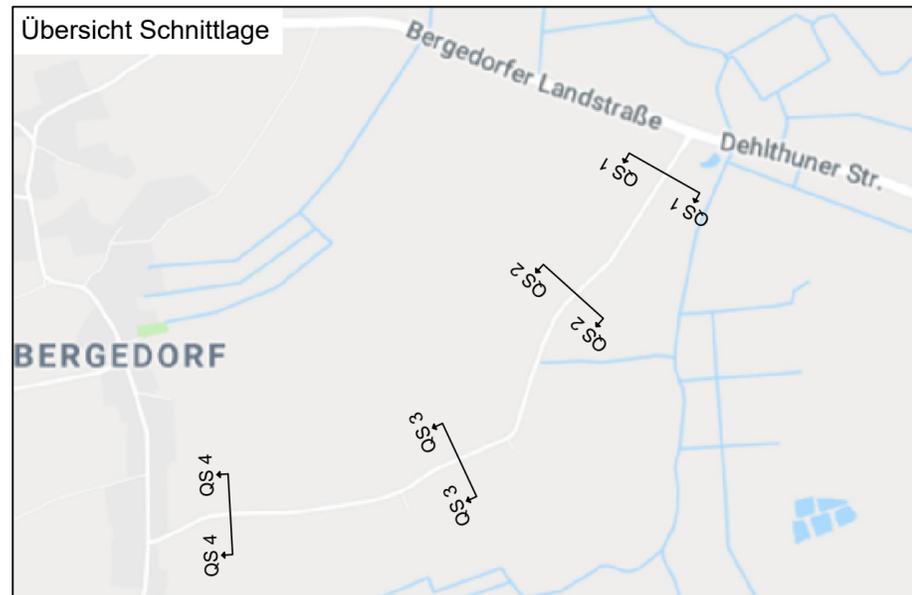

QS 4
Stat. 1+469

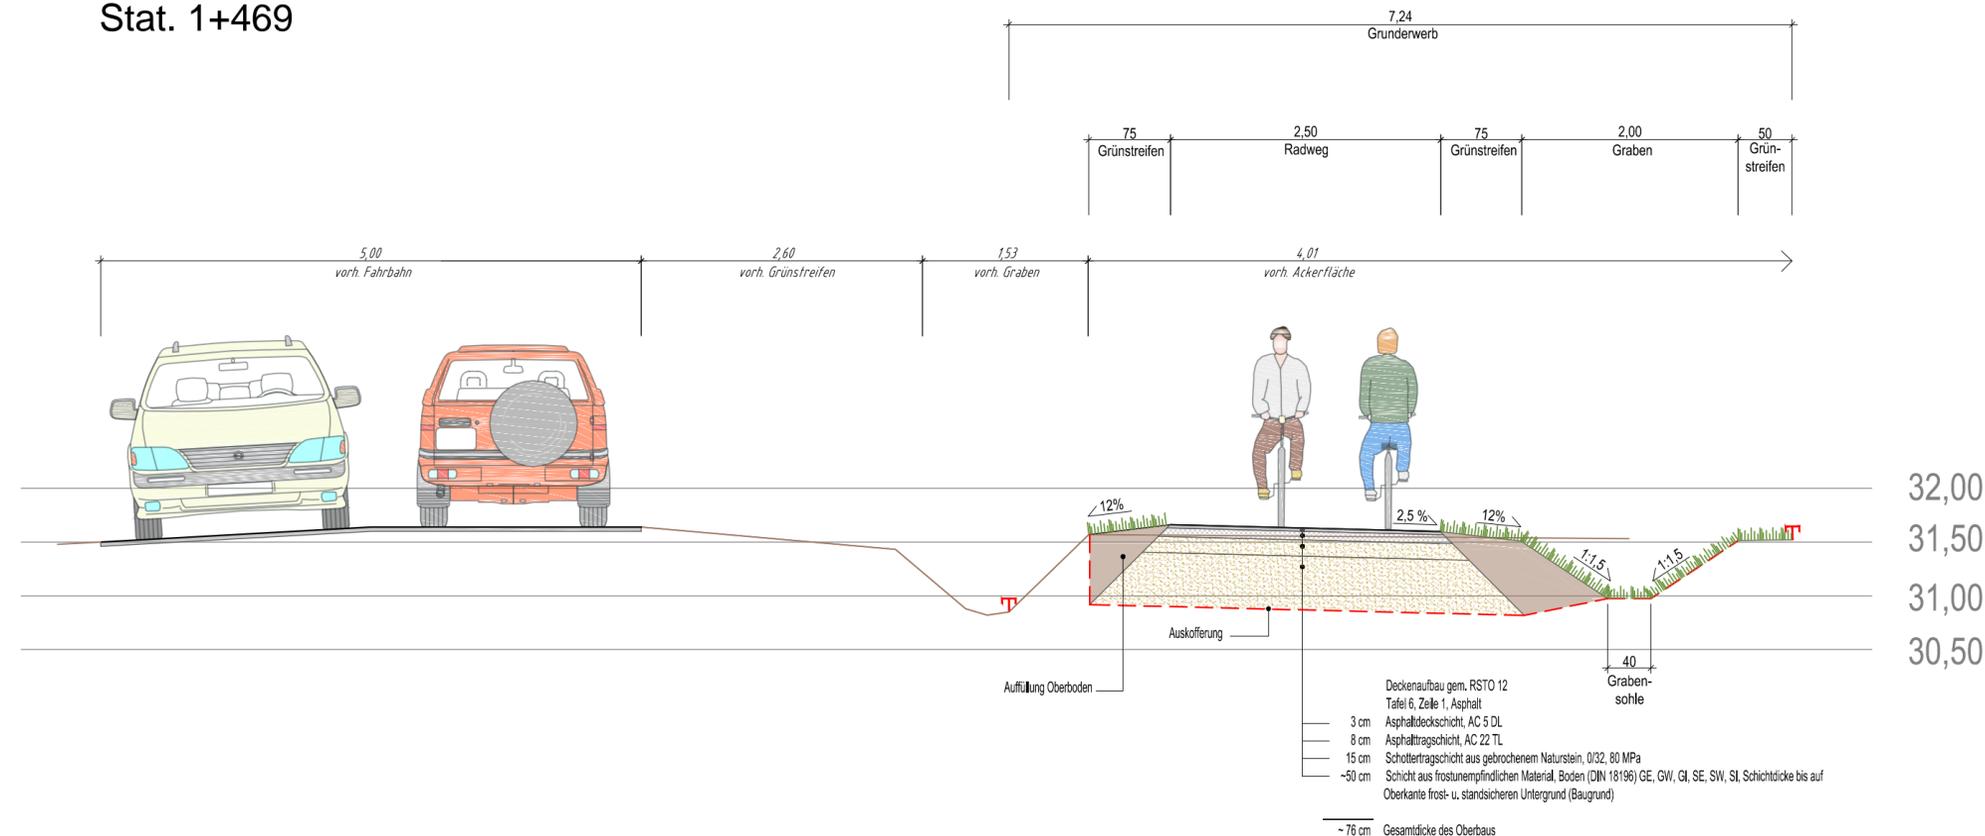

4			
3			
2			
1			
Nr.	Art der Änderung	Datum	Zeichen



PLANUNGSBÜRO GERDES

Ehnenstraße 126
26121 Oldenburg
Telefon (0441) 97201-23
Fax (0441) 97201-99
info@jens-gerdes.de

Vorhabenträger:	Planfreigabe		
	Datum		
Gemeinde Ganderkesee	Name / Sign		
	Gemeinde Ganderkesee Mühlenstraße 2 27777 Ganderkesee Tel. 04222/44-0 Fax. 04222/44-120		
Vorhaben: Neubau eines Radweges entlang der Gemeindestraße "Ohe"	Datum		Zeichen
	bearbeitet	30.03.2020	J.G.
	gezeichnet	30.03.2020	Ven
	geprüft	30.03.2020	J.G.
Leistungsphase: Feststellungsentwurf	Planart	Regelquerschnitt	
	Maßstab	M. 1:50	
	Lage / Variante	QS 4 Stat. 1+469	
	Blatt	4/4	
Gemeinde Ganderkesee	Datei	Gan_RO_QS4_200402.pdf	
	Unterlage	14	
	Überprüft, genehmigt, den.....	
	Im Auftrage	
Mühlenstraße 2 27777 Ganderkesee	Telefon: 04222 /44-0 Telefax: 04222 /44-120		