

Kirchhatten



Markierung von beidseitigen Fahrradpiktogrammen zur Verdeutlichung der RV-Führung im Mischverkehr

Beschilderung mit Z. 239 am Kreisverkehr beibehalten, Entfall der Zusatzzeichen

Standort der touristischen Wegweisung an neue Radverkehrsführung anpassen

Überleitung der RV-Führung auf Fahrbahn ortseinwärts durch Fahrradpiktogramme

Verlegung der Ortstafel ortseinwärts bis in Höhe der beginnenden Bordanlage

Seitenanlage für Aufstellmöglichkeit befestigen
Länge ca. 5,00m
Breite ca. 1,50m
Auffahrmöglichkeit auf nordseitige RVA herstellen

Umsetzung StVO-Novelle für innerörtliche RVA

Ortsbegehung 25.10.2021
Kirchhatten
Prinzipalskizze 16
RV-Führung Wildeshäuser Straße (L872)
Dingsteder Straße (L888)



Geplante Siedlungserweiterung

Markierung von 3-4 Fahrradpiktogrammen ortseinwärts zur Überleitung der RV-Führung auf die Fahrbahn

Verlegung L871 mit integriertem ZOB und neuem Kreisverkehr zur Anbindung an L872 geplant

Überführung auf die Fahrbahn durch 2-3 Fahrradpiktogramme ortseinwärts kenntlich machen

Markierung von beidseitigen Fahrradpiktogrammketten zur Verdeutlichung der RV-Führung im Mischverkehr

Umsetzung StVO-Novelle für innerörtliche RVA

Ortsbegehung 25.10.2021
Kirchhatten


Prinzipiskizze 17
RV-Führung Hauptstraße (L872)/
Munderloher Straße (L871)

Kartierungsbüro:
© Bundesamt für Kartographie und Geodäsie (2021),
Datenquelle: <http://ng.gisdaten.zentrum.de>

Maßstab (A4): 1:3.000
Stand: 26.10.2021



PGV Daniel Hilkebrandt GfR

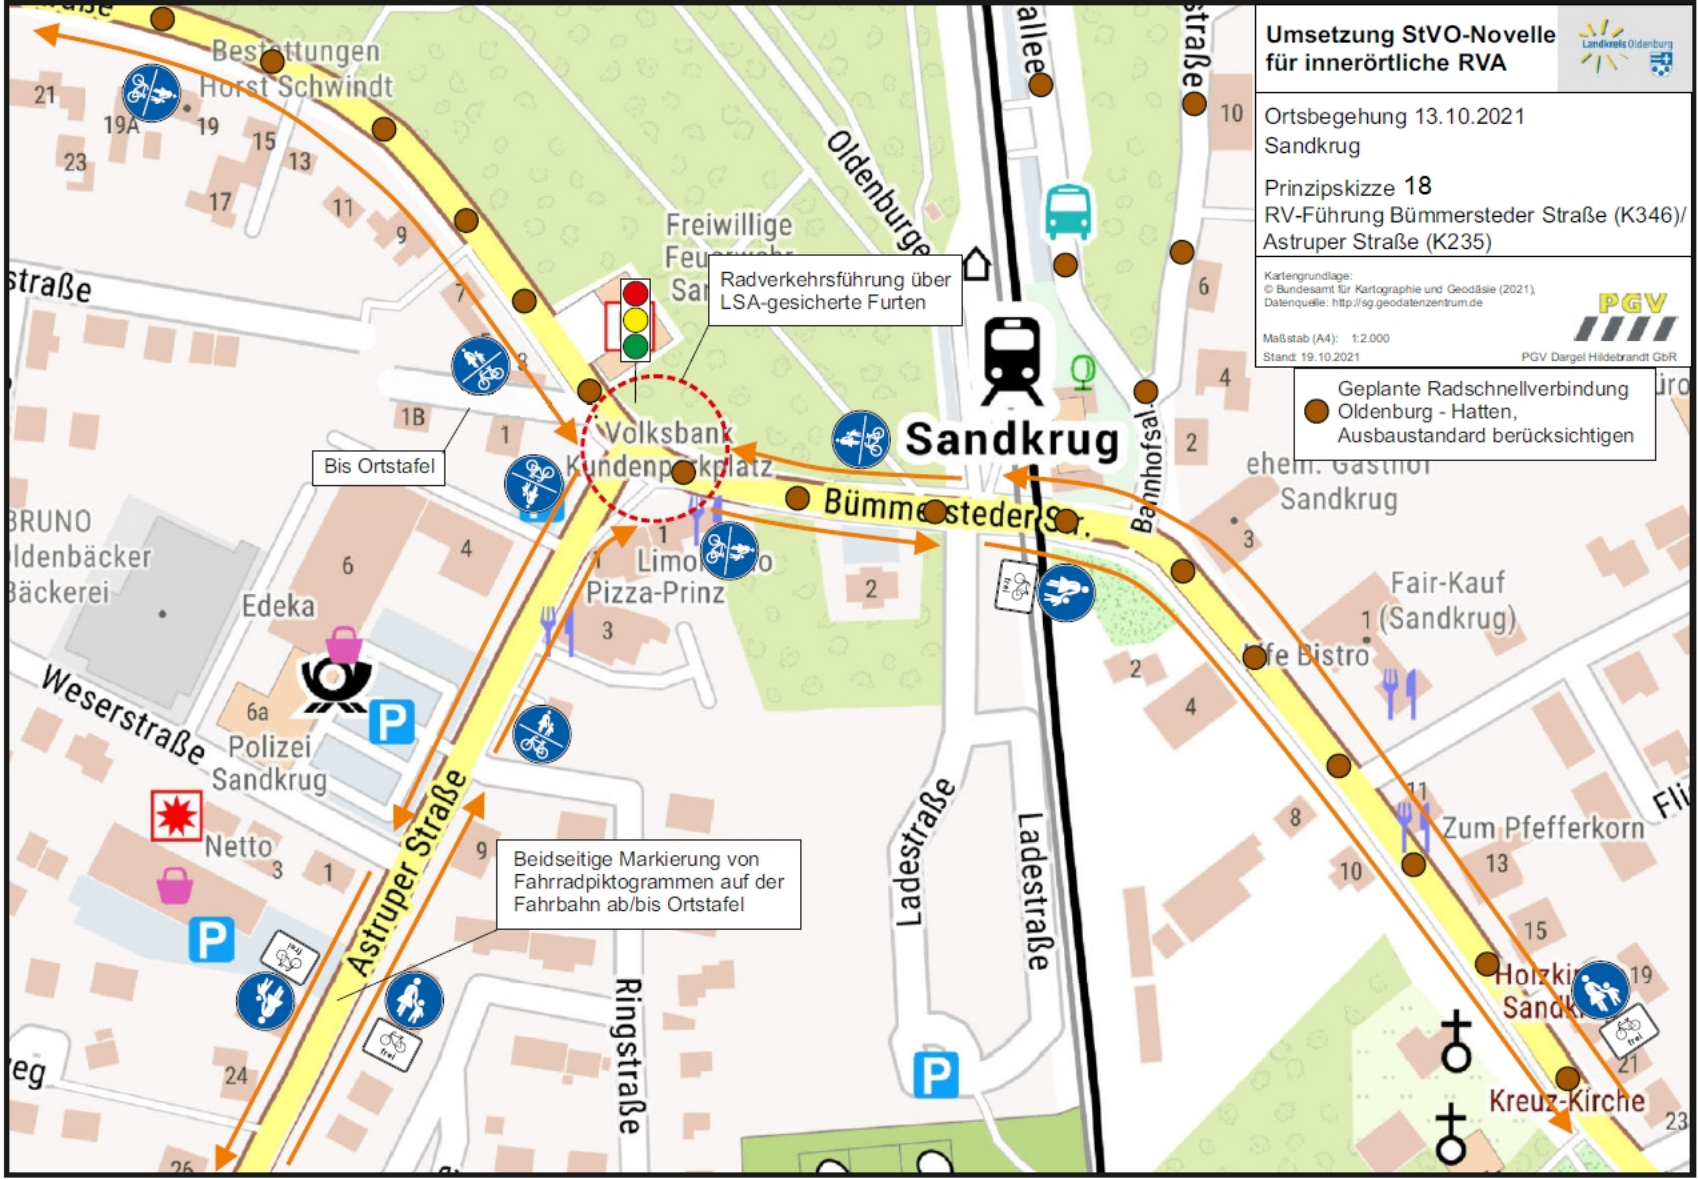

Umsetzung StVO-Novelle für innerörtliche RVA

Ortsbegehung 13.10.2021
Sandkrug

Prinzipiskizze 18
RV-Führung Bümmersteder Straße (K346)/Astruper Straße (K235)

Kartengrundlage:
© Bundesamt für Kartographie und Geodäsie (2021),
Datenquelle: <http://vg.geodatenzentrum.de>

Maßstab (A4): 1:2.000
Stand: 19.10.2021

PGV
PGV Dargel Hildebrandt GbR

Radverkehrsführung über LSA-gesicherte Furten

Beidseitige Markierung von Fahrradpiktogrammen auf der Fahrbahn ab/bis Ortstafel

Geplante Radschnellverbindung
Oldenburg - Hatten,
Ausbaustandard berücksichtigen

Bestattungen
Horst Schwindt

Freiwillige
Feuerwehr
Sandkrug

Sandkrug

Bümmersteder Str.

Astruper Straße

Ringstraße

Ladestraße

Ladestraße

Fair-Kauf
(Sandkrug)

Zum Pfefferkorn

Holzkir
Sandkrug

Kreuz-Kirche

BRUNO
Oldenbäcker
Bäckerei

Edeka

Polizei
Sandkrug

Netto

Limoni
Pizza-Prinz

Cafe Bistro

Weserstraße

eg

Fl

23



● Geplante Radschnellverbindung
Oldenburg - Hatten,
Ausbaustandard berücksichtigen

**Umsetzung StVO-Novelle
für innerörtliche RVA**



Ortsbegehung 13.10.2021
Sandkrug

Prinzipskizze 19
RV-Führung Hatter Weg (K314)/
Mühlenweg (K235)

Ortstafel in Höhe
Voßbergweg

Kartengrundlage:
© Bundesamt für Kartographie und Geodäsie (2021),
Datenquelle: <http://vgg.geo-basiszentrum.de>



Maßstab (A4): 1:3.000
Stand: 19.10.2021

PGV Daniel Hildebrandt GbR