

Umgestaltung der Landesstraße

Von L 872-50-226 bis L 872-60-52

Nächster Ort: Hatten

Baulänge: L 872 - 0,200 km

Länge der Anschlüsse: entfällt

Straßenbauverwaltung
des Landes
Niedersachsen

Planfeststellung

für

Landesstraße 872


**Umgestaltung
der Ortsdurchfahrt Kirchhatten
2. Bauabschnitt**

Teilabschnitt 2.1, Verbindungsstrecke 2

Teilabschnitt 2.2, Marktplatz

Grunderwerb


<p>aufgestellt:</p> <p>Gemeinde Hatten Hauptstraße 21 26209 Hatten</p> <p>Hatten, den 18.02.2021</p>	<p>Der Bürgermeister Dr. Pundt</p>	
<p>aufgestellt:</p> <p>Niedersächsische Landesbehörde für Straßenbau und Verkehr Geschäftsbereich Oldenburg Kaiserstraße 27 26122 Oldenburg Oldenburg, den</p>		

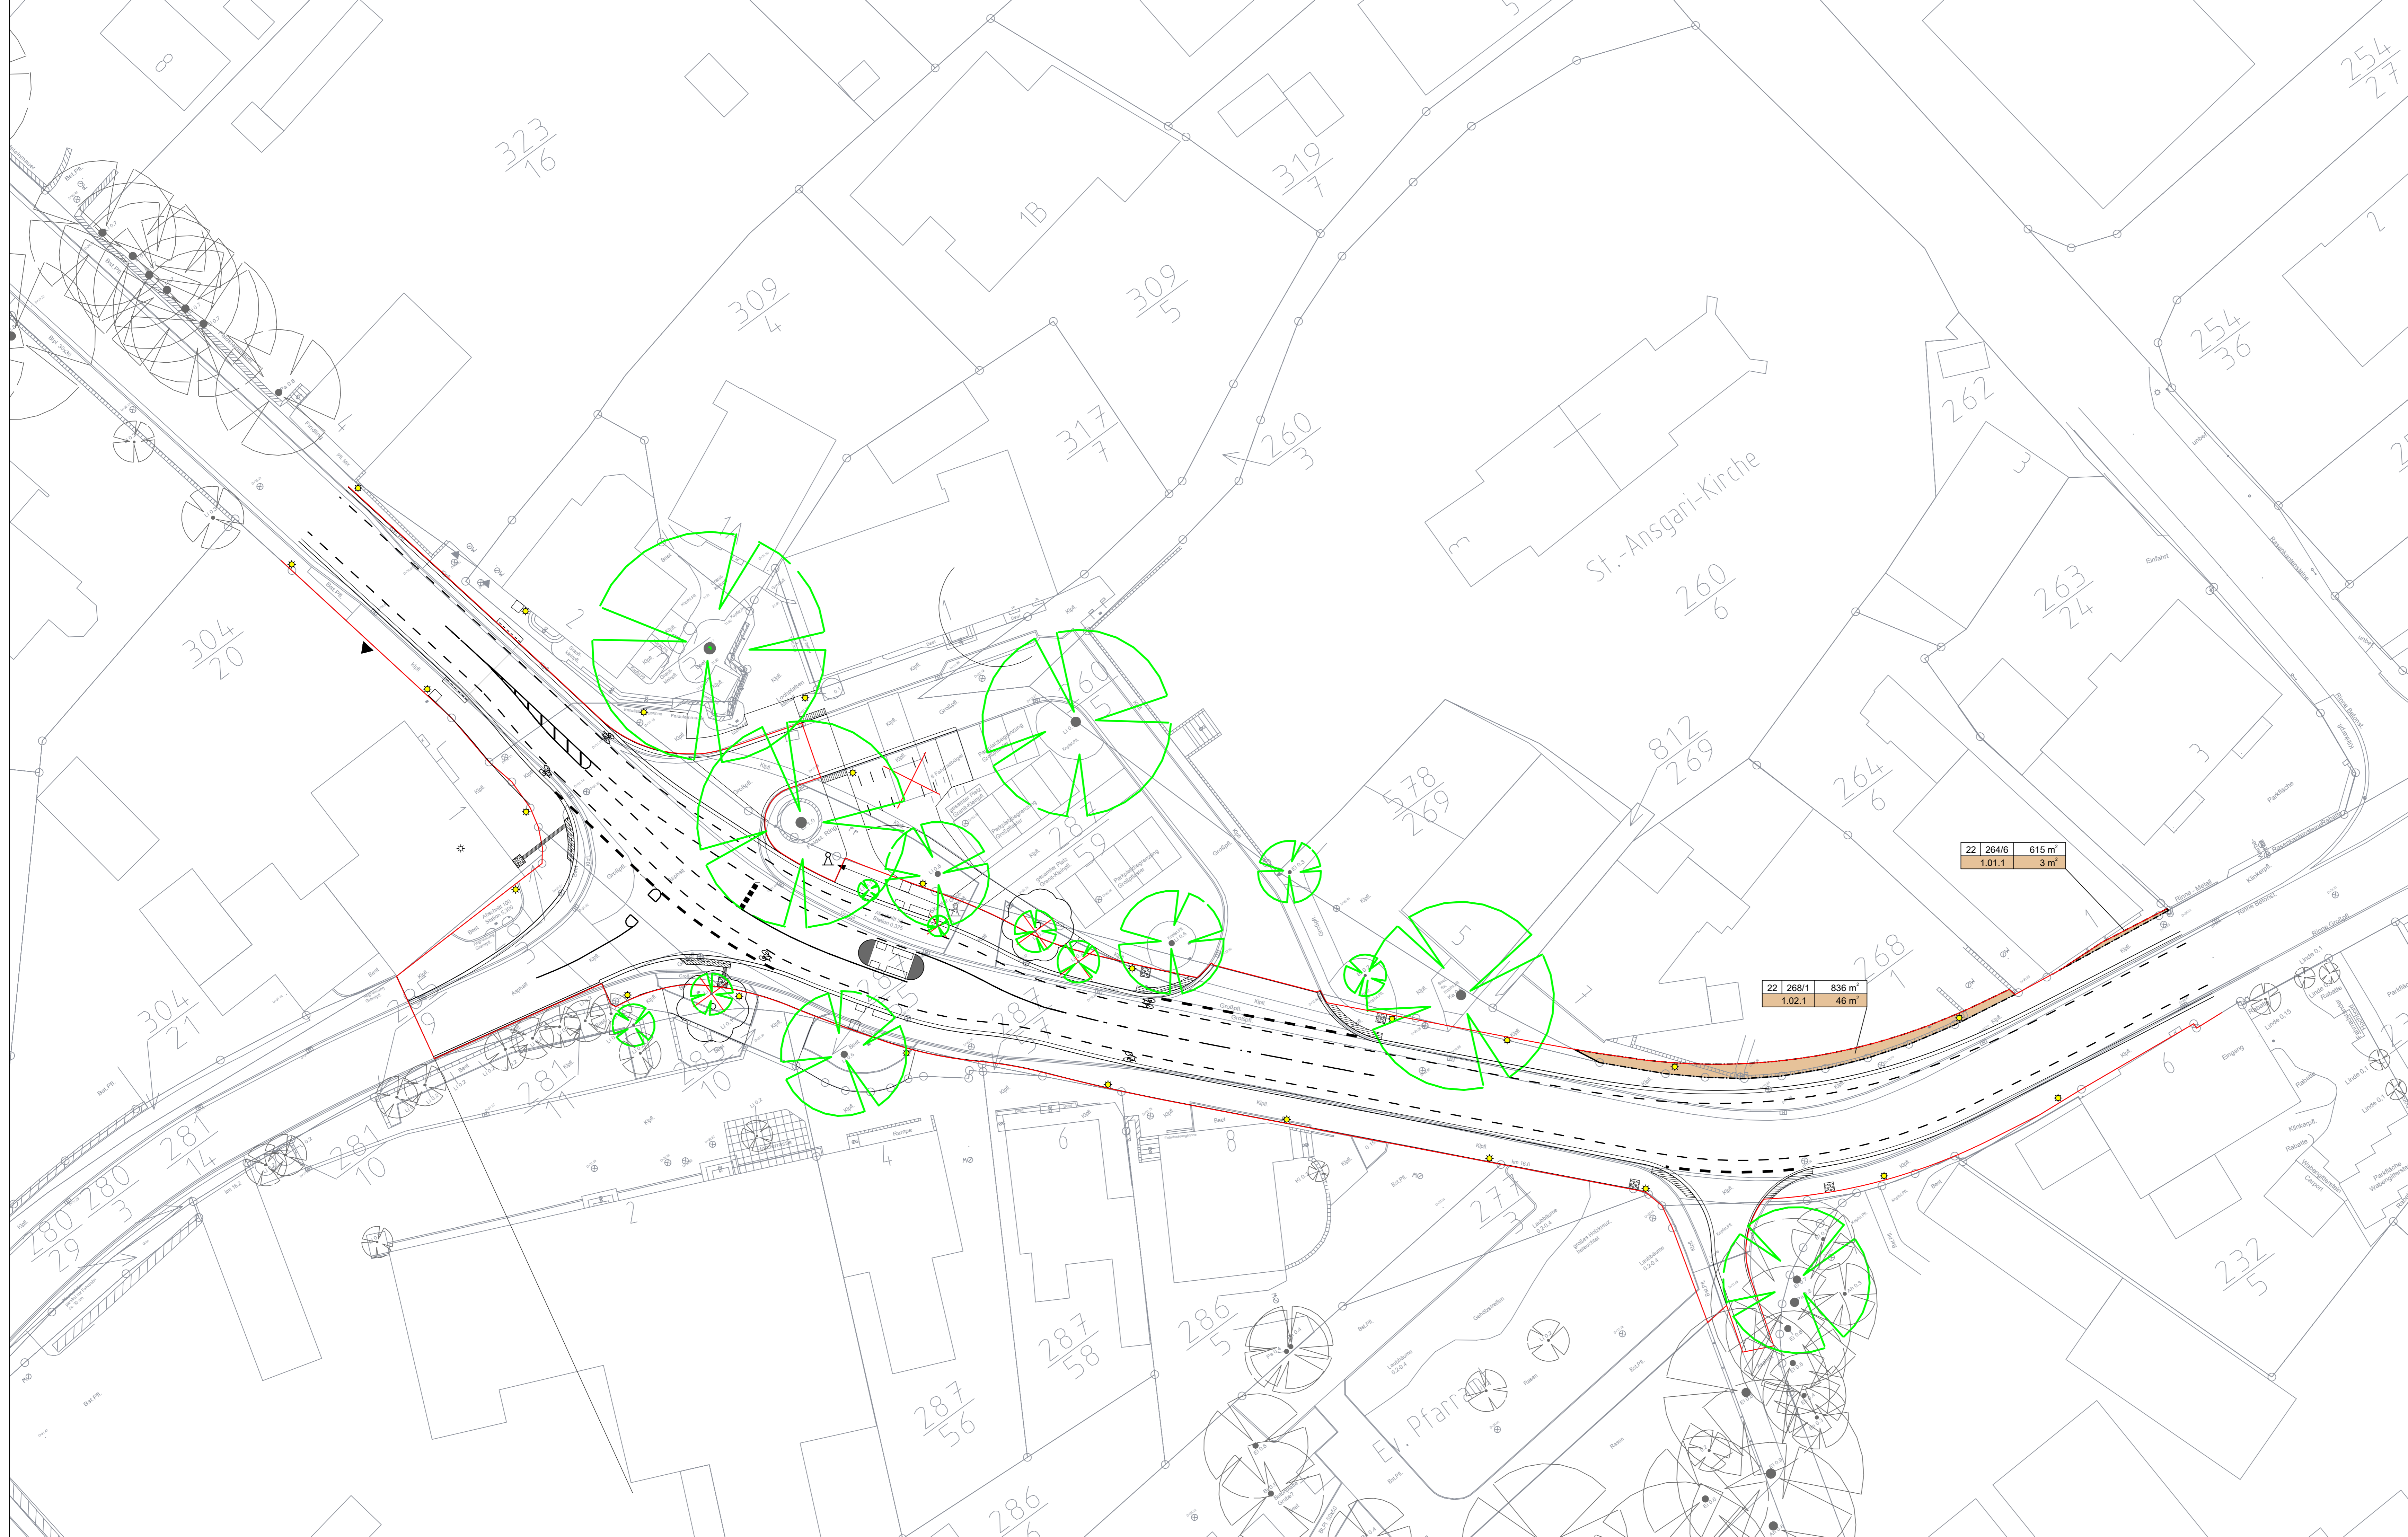

Zeichenerklärung

	22 280/35 7536 m ²	Flur / Flurstück / Größe des Flurstücks
	1.09.1 6 m ²	für den Straßenausbau zu erwerbende Fläche
	1.09.2 24 m ²	optional für den Straßenausbau dauernd zu belastende Fläche

- 1.02.1 Nr. des Grunderwerbszeichnisses
- 1. Nr. des Grunderwerbsplanes
 - 02. lfd. Nr. des betroffenen Flurstückes
 - 1 Teilfläche eines Flurstücks

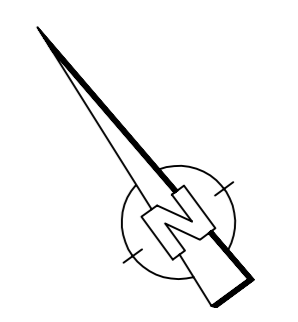

<p>SWECO GmbH Karl-Ferdinand-Braun-Straße 9 D-28359 Bremen Telefon +49 421 2032-6 Telefax +49 421 2032-747</p>	Datum		Zeichen
	bearbeitet	10/2020	ERN
	gezeichnet	10/2020	WR
	geprüft	Bremen, den 17.02.2021	
	gez. i.V. Wiesemann		

Vorhabenträger:		
<p>Gemeinde Hatten Hauptstraße 21 26209 Hatten</p>	<p>Niedersächsische Landesbehörde für Straßenbau und Verkehr Geschäftsbereich Oldenburg Kaiserstraße 27 26122 Oldenburg</p>	

01	Anpassung Anschluss Werkstatzplatz	17.02.2021	Schu
Nr.	Art der Änderung	Datum	Aufgestellt

PLANFESTSTELLUNG

Straßenbauverwaltung		Unterlage: 10.1 Blatt-Nr.: 1	
Straßen: L 872 L 871	Station: L 872-50-228 bis L 872-60-52 L 871-100-5281	Bau-km 0+240,85 bis 0+441,173 Bau-km 0+031,121	Grunderwerbsplan
PROJIS-Nr.: 0711-13-006		Maßstab: 1:250	

Umgestaltung der Ortsdurchfahrt Kirchhatten
L872
2. Bauabschnitt, Teilabschnitt 2.2, Marktplatz
2. Bauabschnitt, Teilabschnitt 2.1, Verbindungsstrecke 2

aufgestellt:
Gemeinde Hatten
Hauptstraße 21
26209 Hatten
Hatten, den 18.02.2021

Der Bürgermeister
gez. Dr. Pundt

aufgestellt:
Niedersächsische Landesbehörde
für Straßenbau und Verkehr
Geschäftsbereich Oldenburg
Kaiserstraße 27
26122 Oldenburg
Oldenburg, den

Grunderwerbsverzeichnis

für das Straßenbauvorhaben

Umgestaltung der OD Kirchhatten L 871 – L 872, BA 2, Teilabschnitt 2.1 und 2.2

Unterlage: 10.2

Datum: **Jan. 2021**

1	2	3	4	5	6	7	8	9	10
1		00000001	6216	Hatten 22 264/6		615	3		
2		00000002	6680	Hatten 22 268/1		836	46		